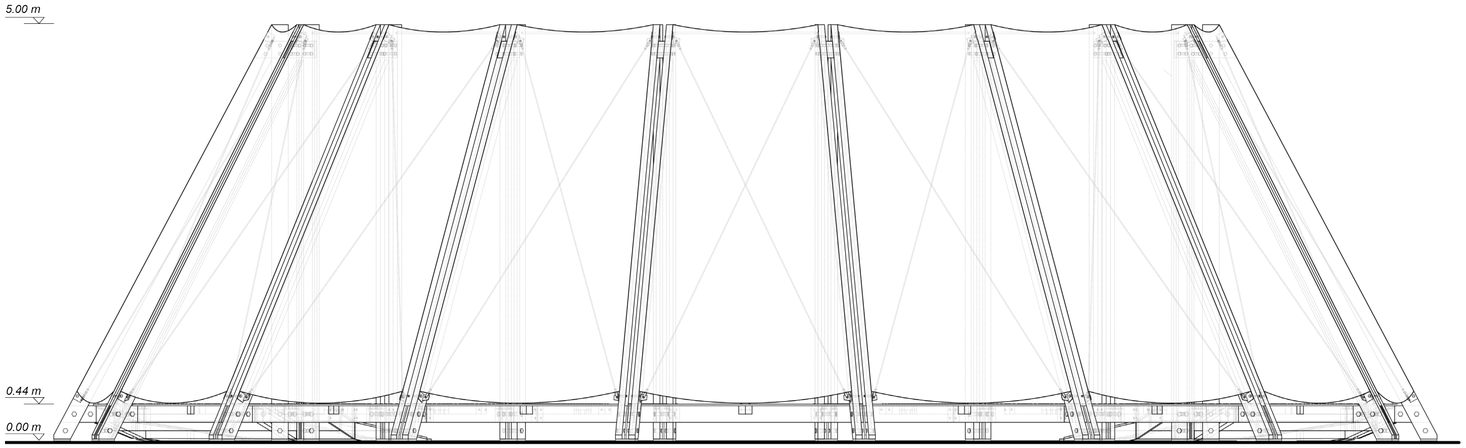

Prospetto Sud 1:50

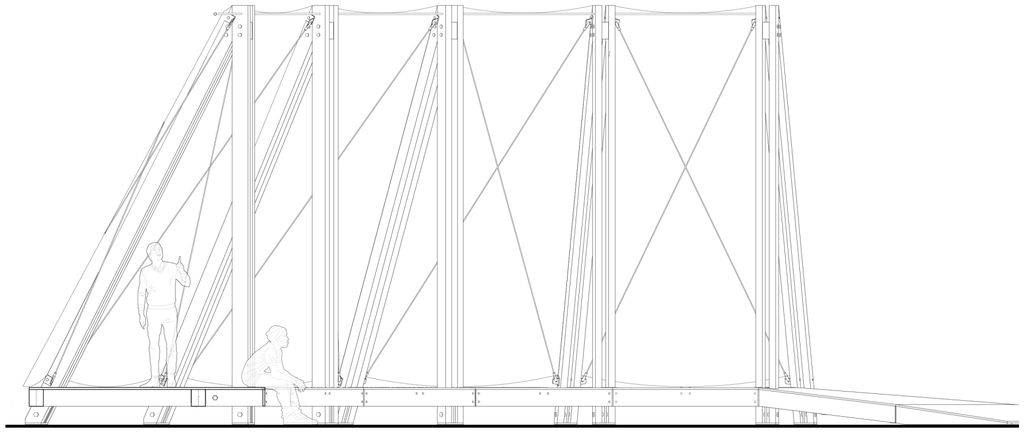

Sezione 1:50

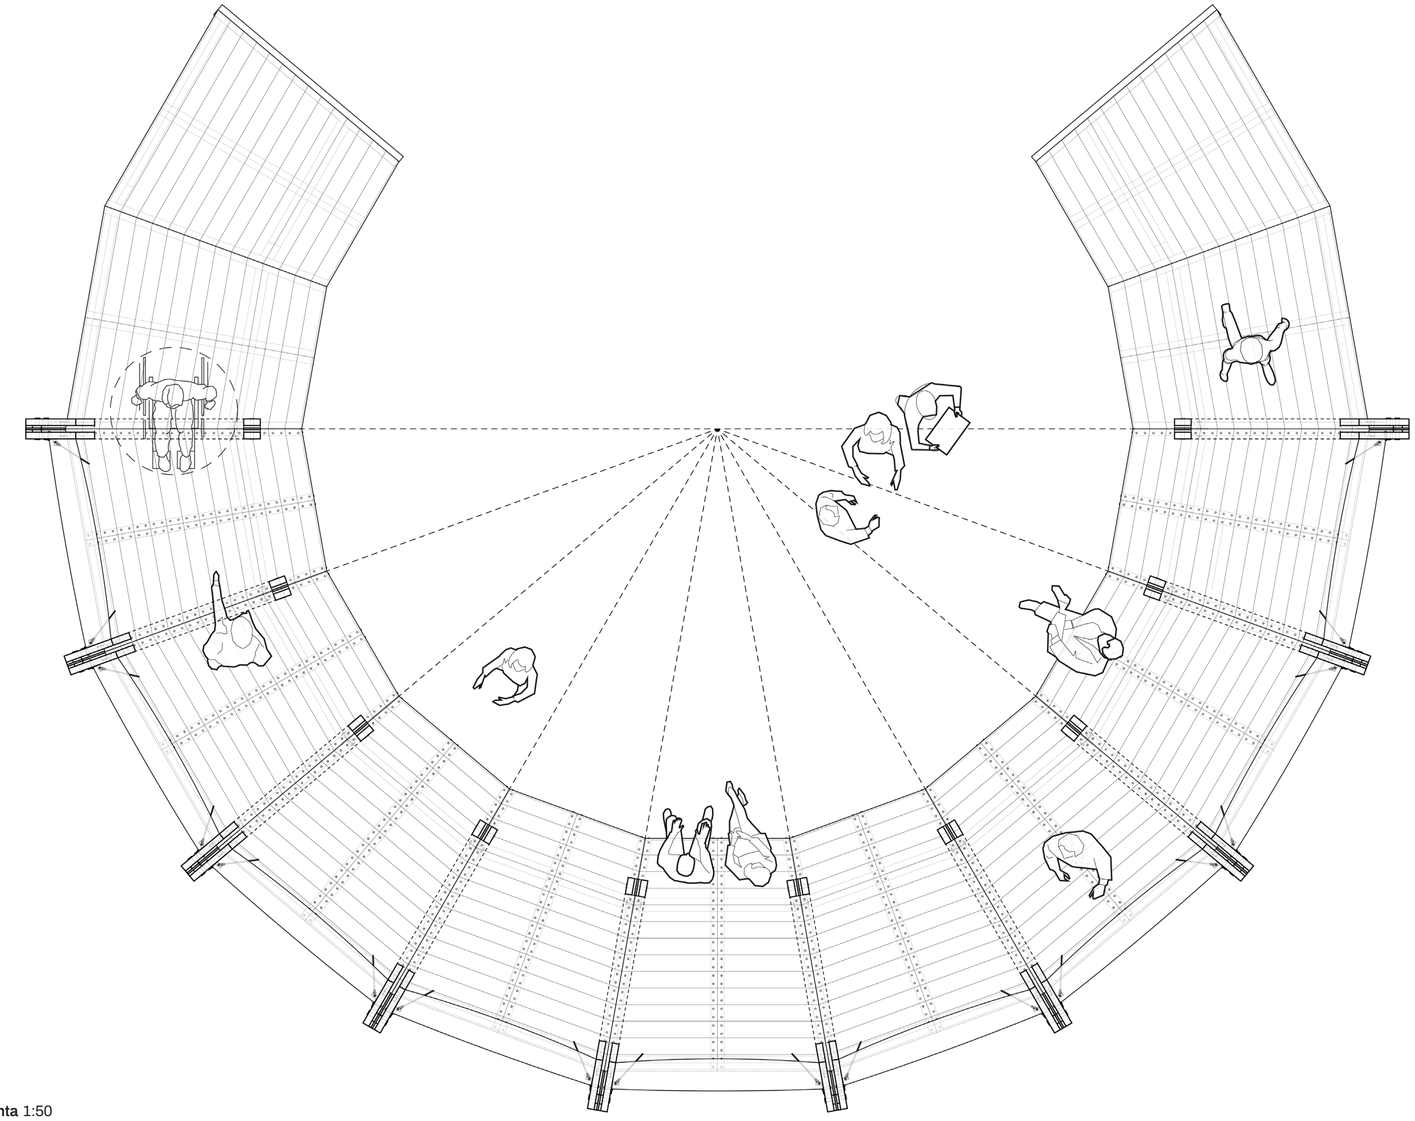

Pianta 1:50

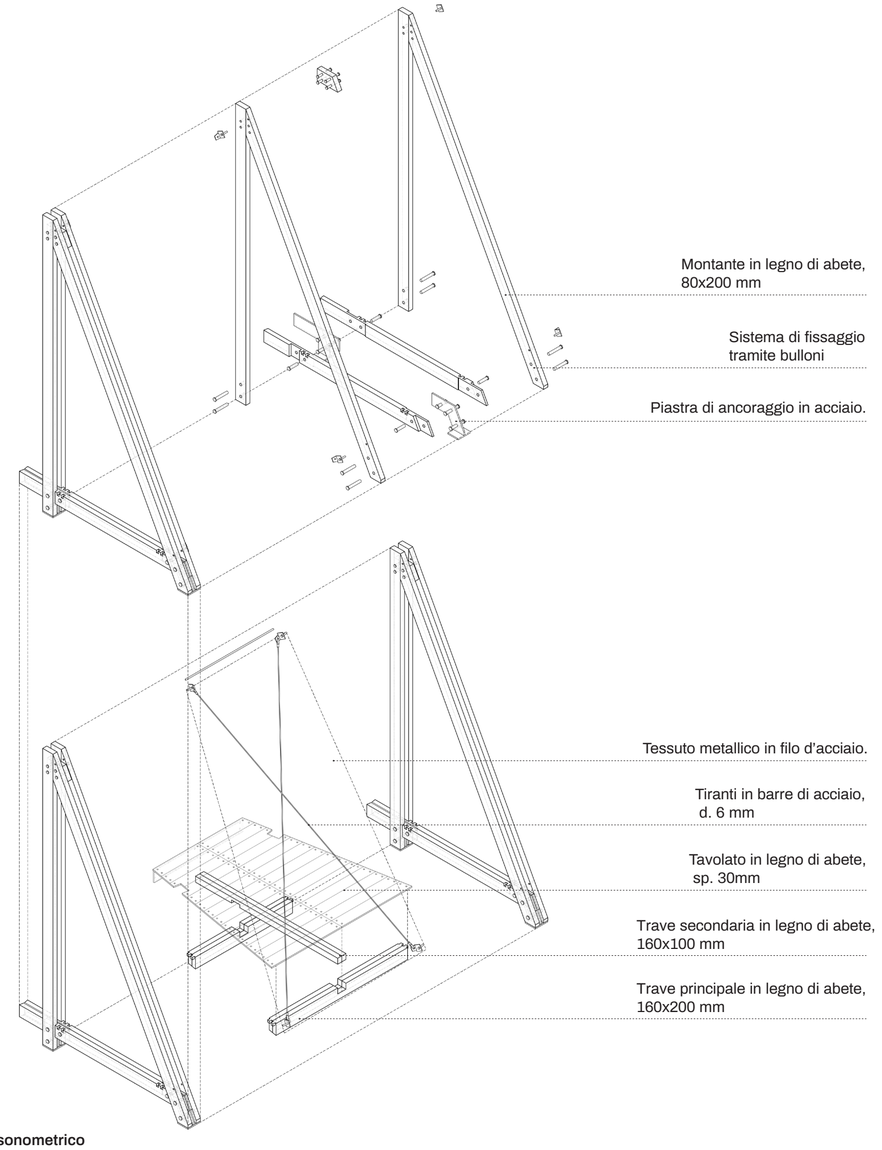

Esploso assonometrico