




MIRÀRI

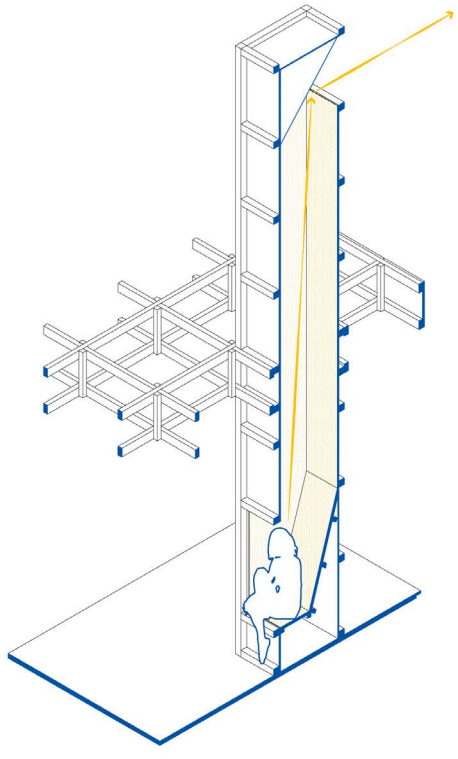


ABACO | PERISCOPIO n°1

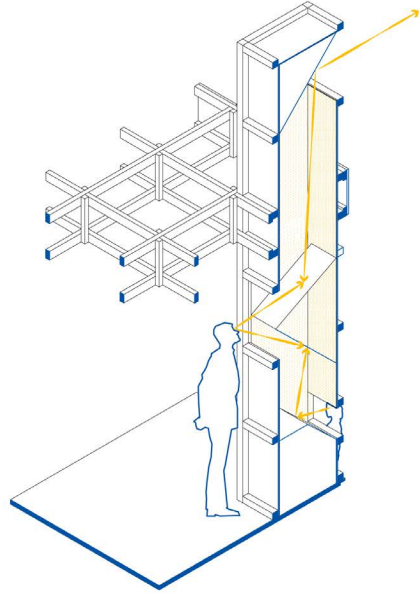


ABACO | PERISCOPIO n°2

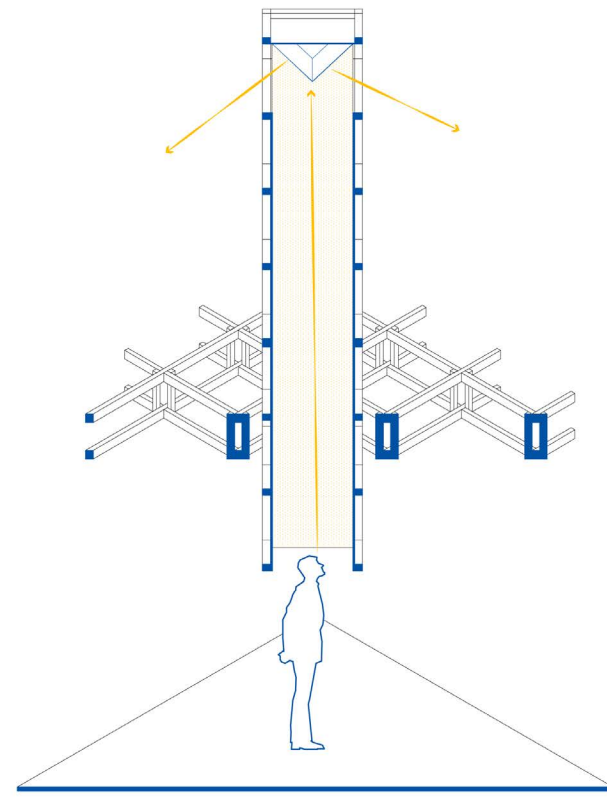


ABACO | PERISCOPIO n°3

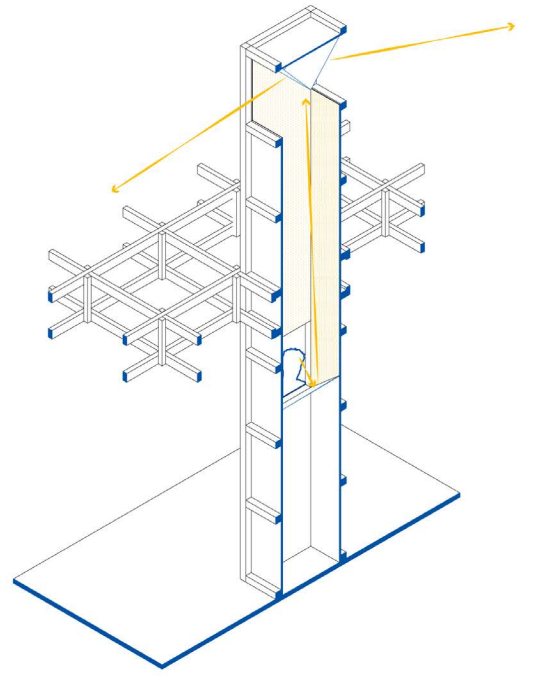

ABACO | PERISCOPIO n°4

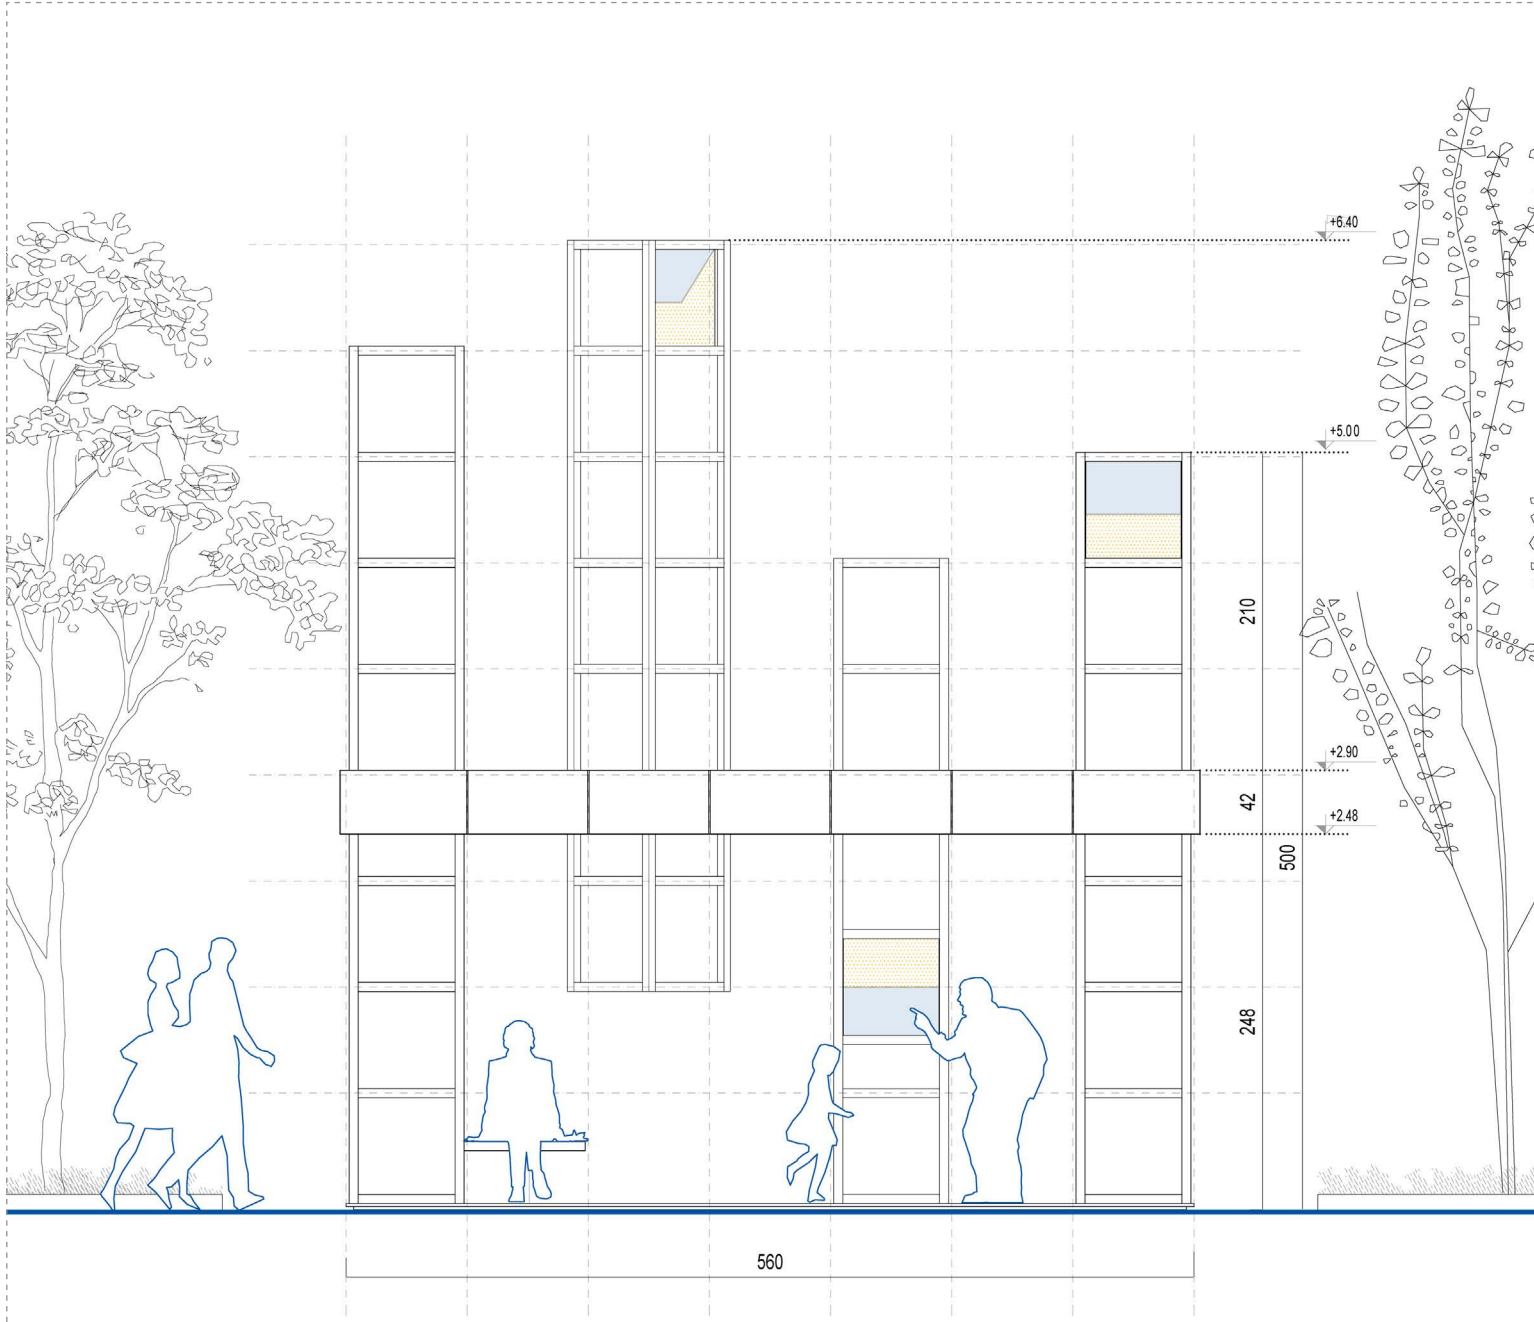

SEZIONE AA' 1:50

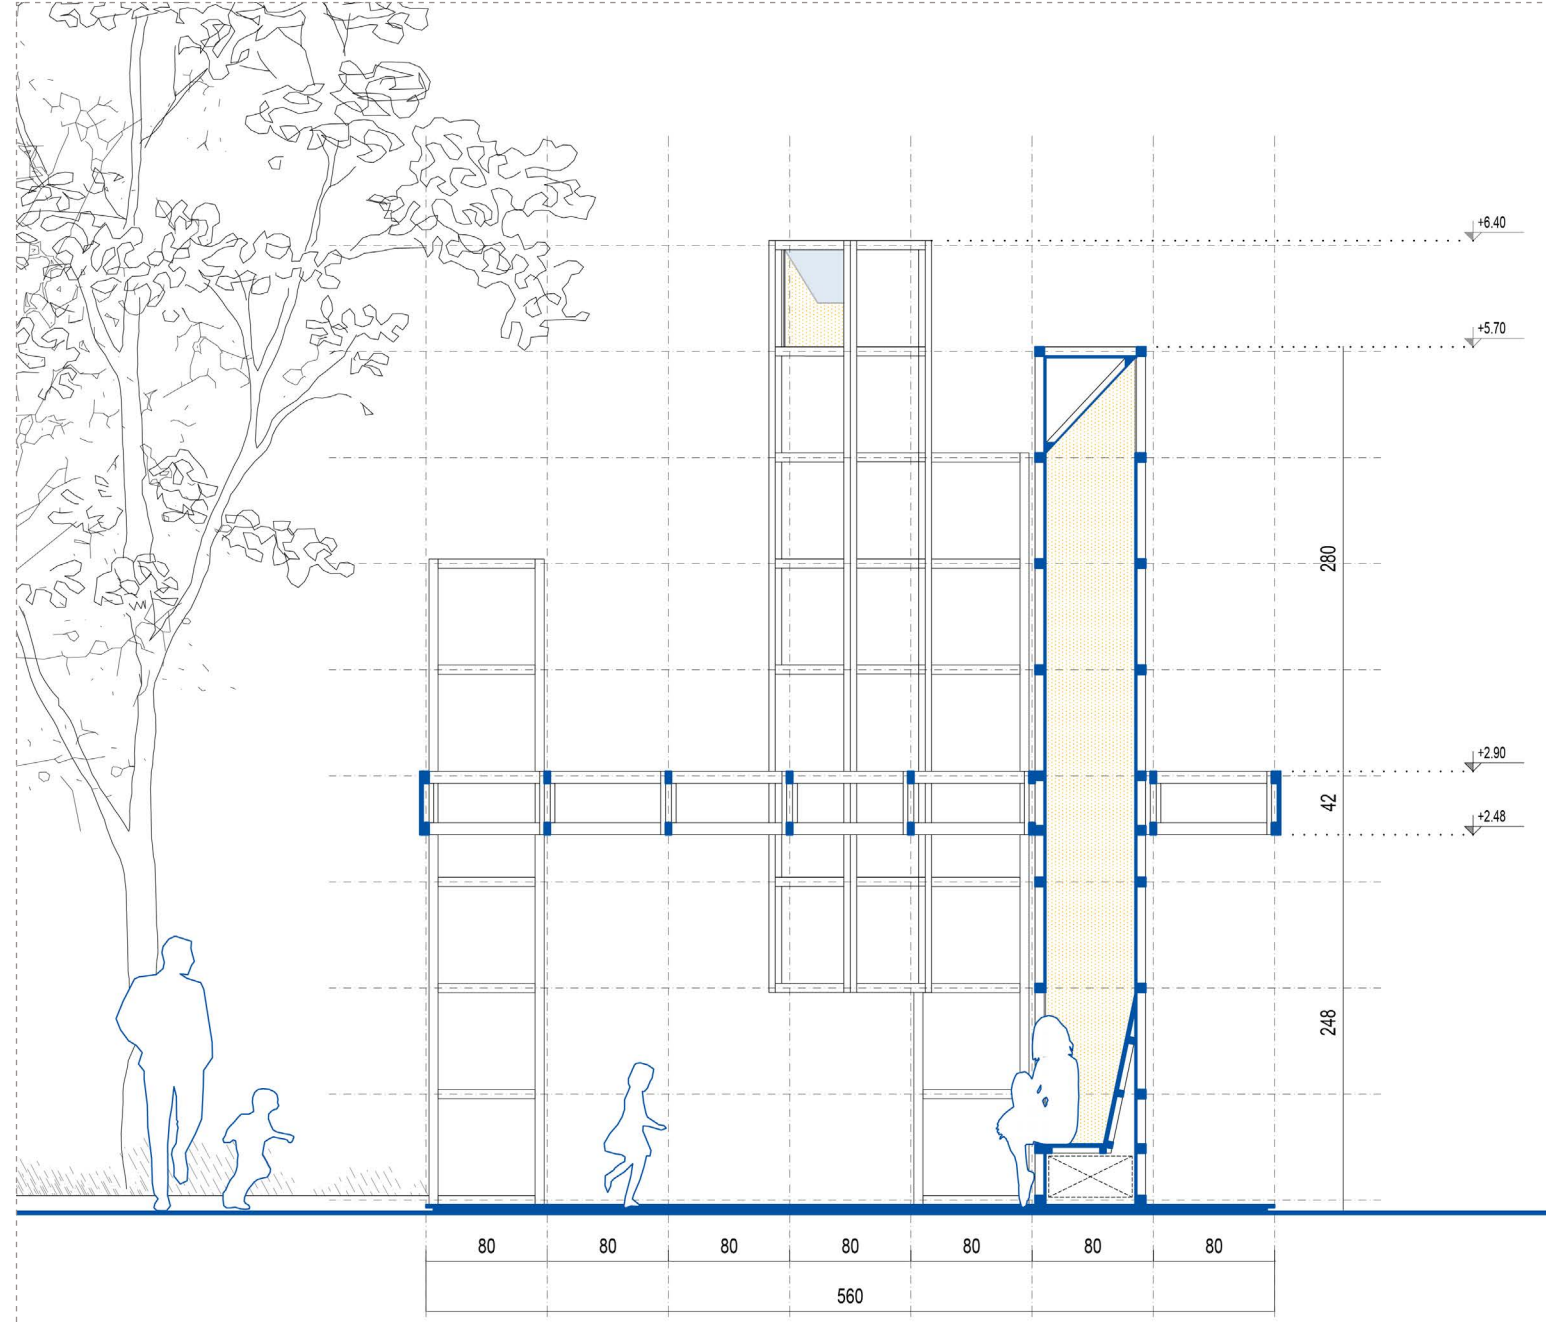

SEZIONE BB' 1:50

