





Vista da via C.Facchinetti verso la quinta




Vista dall'interno della struttura verso la piazza

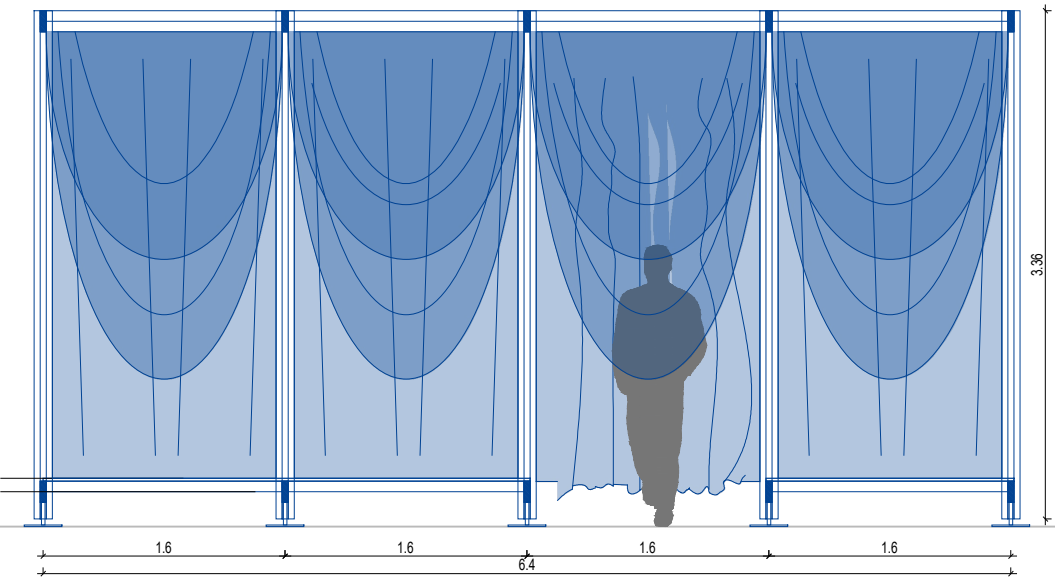


Sezione longitudinale 1:50

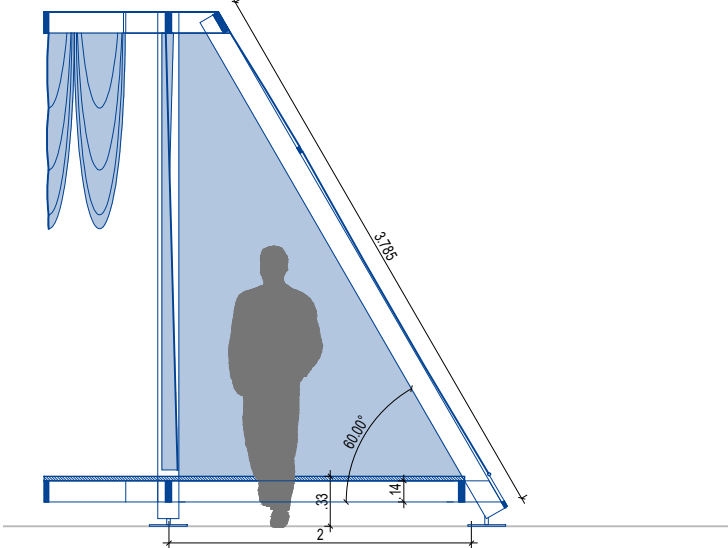

Sezione trasversale 1:50

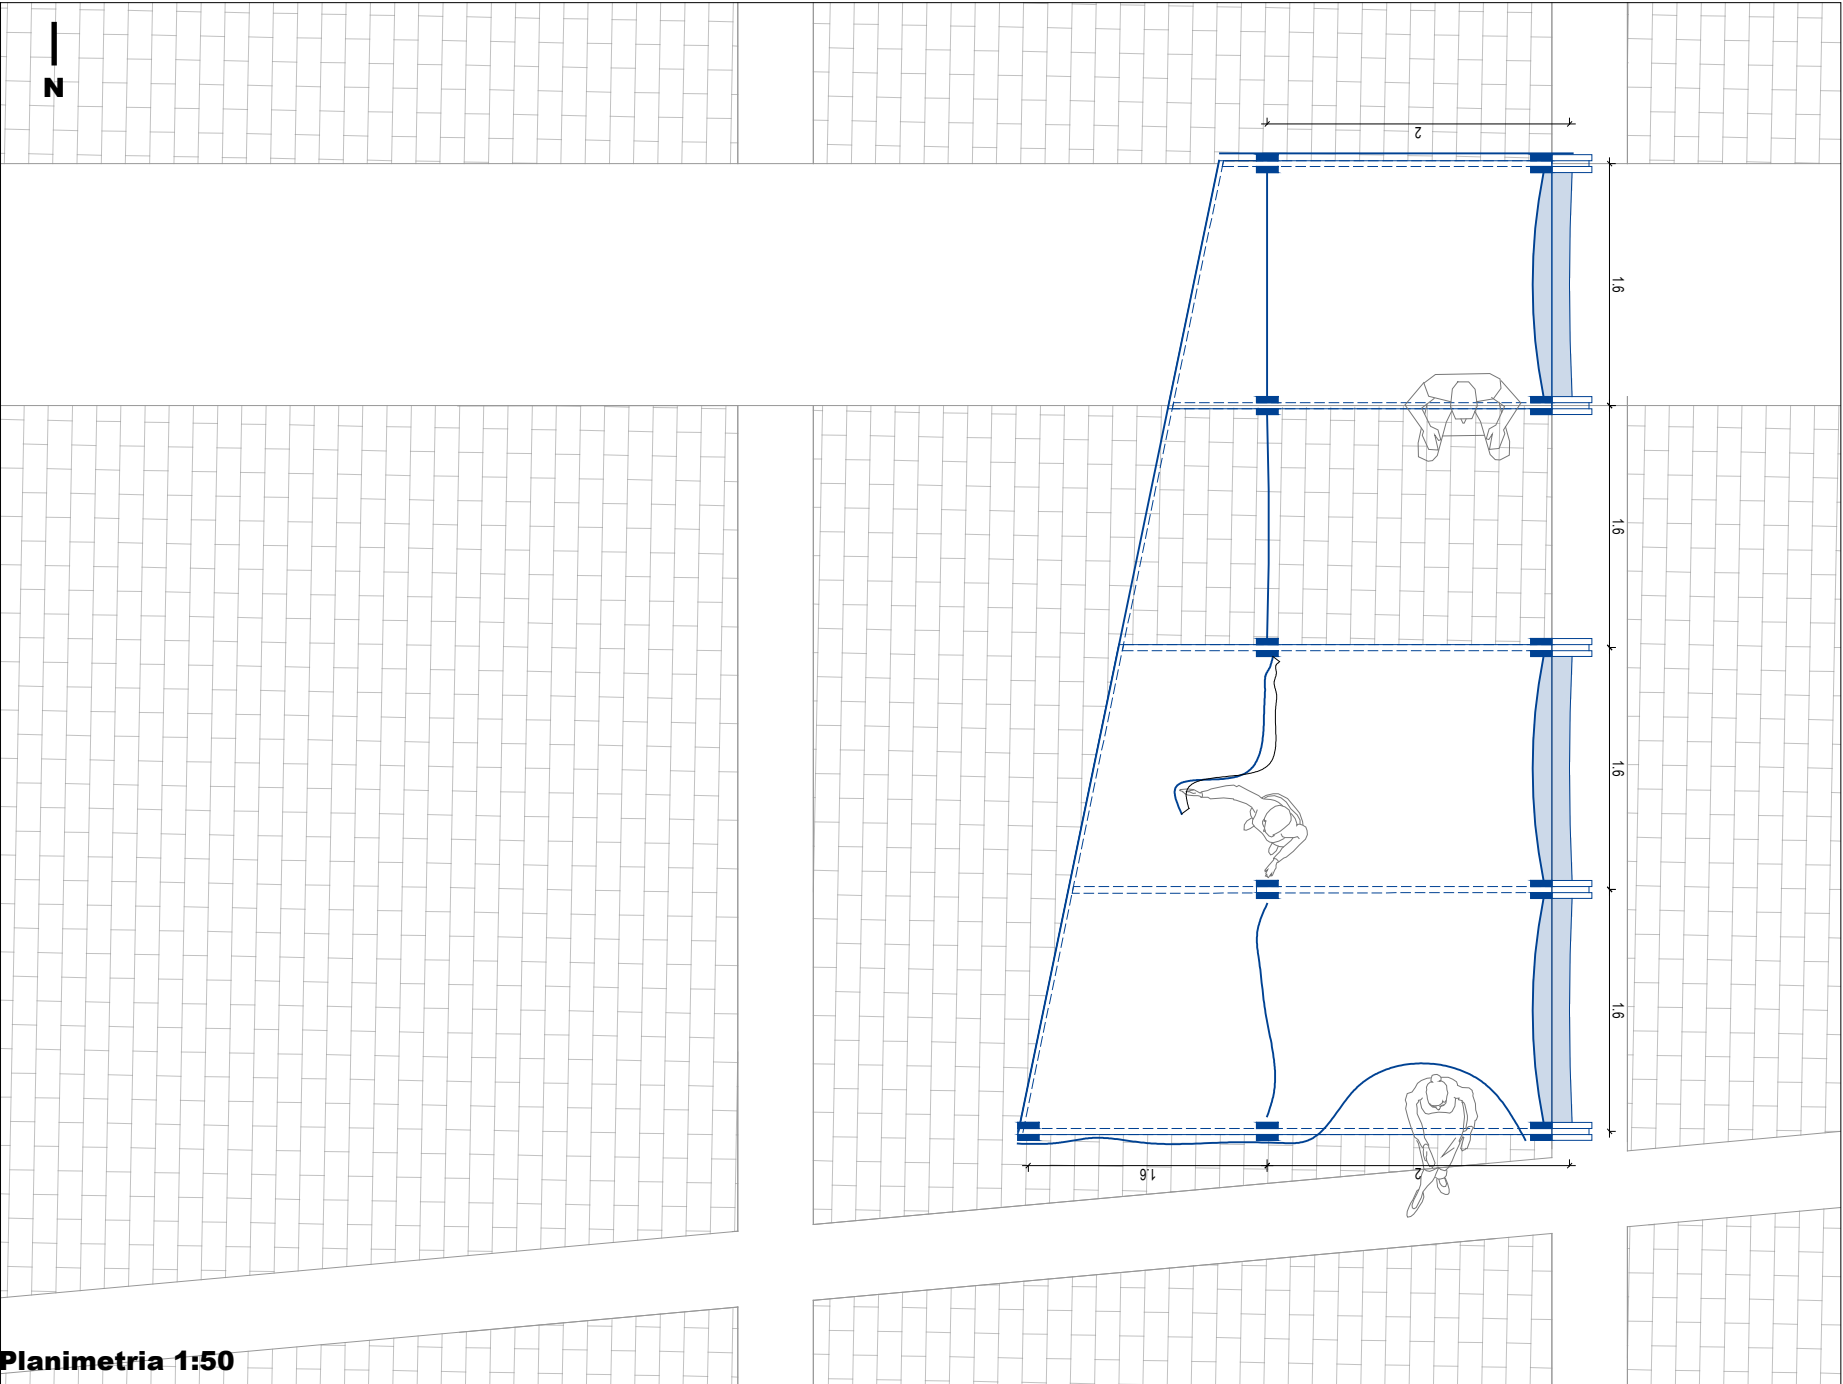

Planimetria 1:50

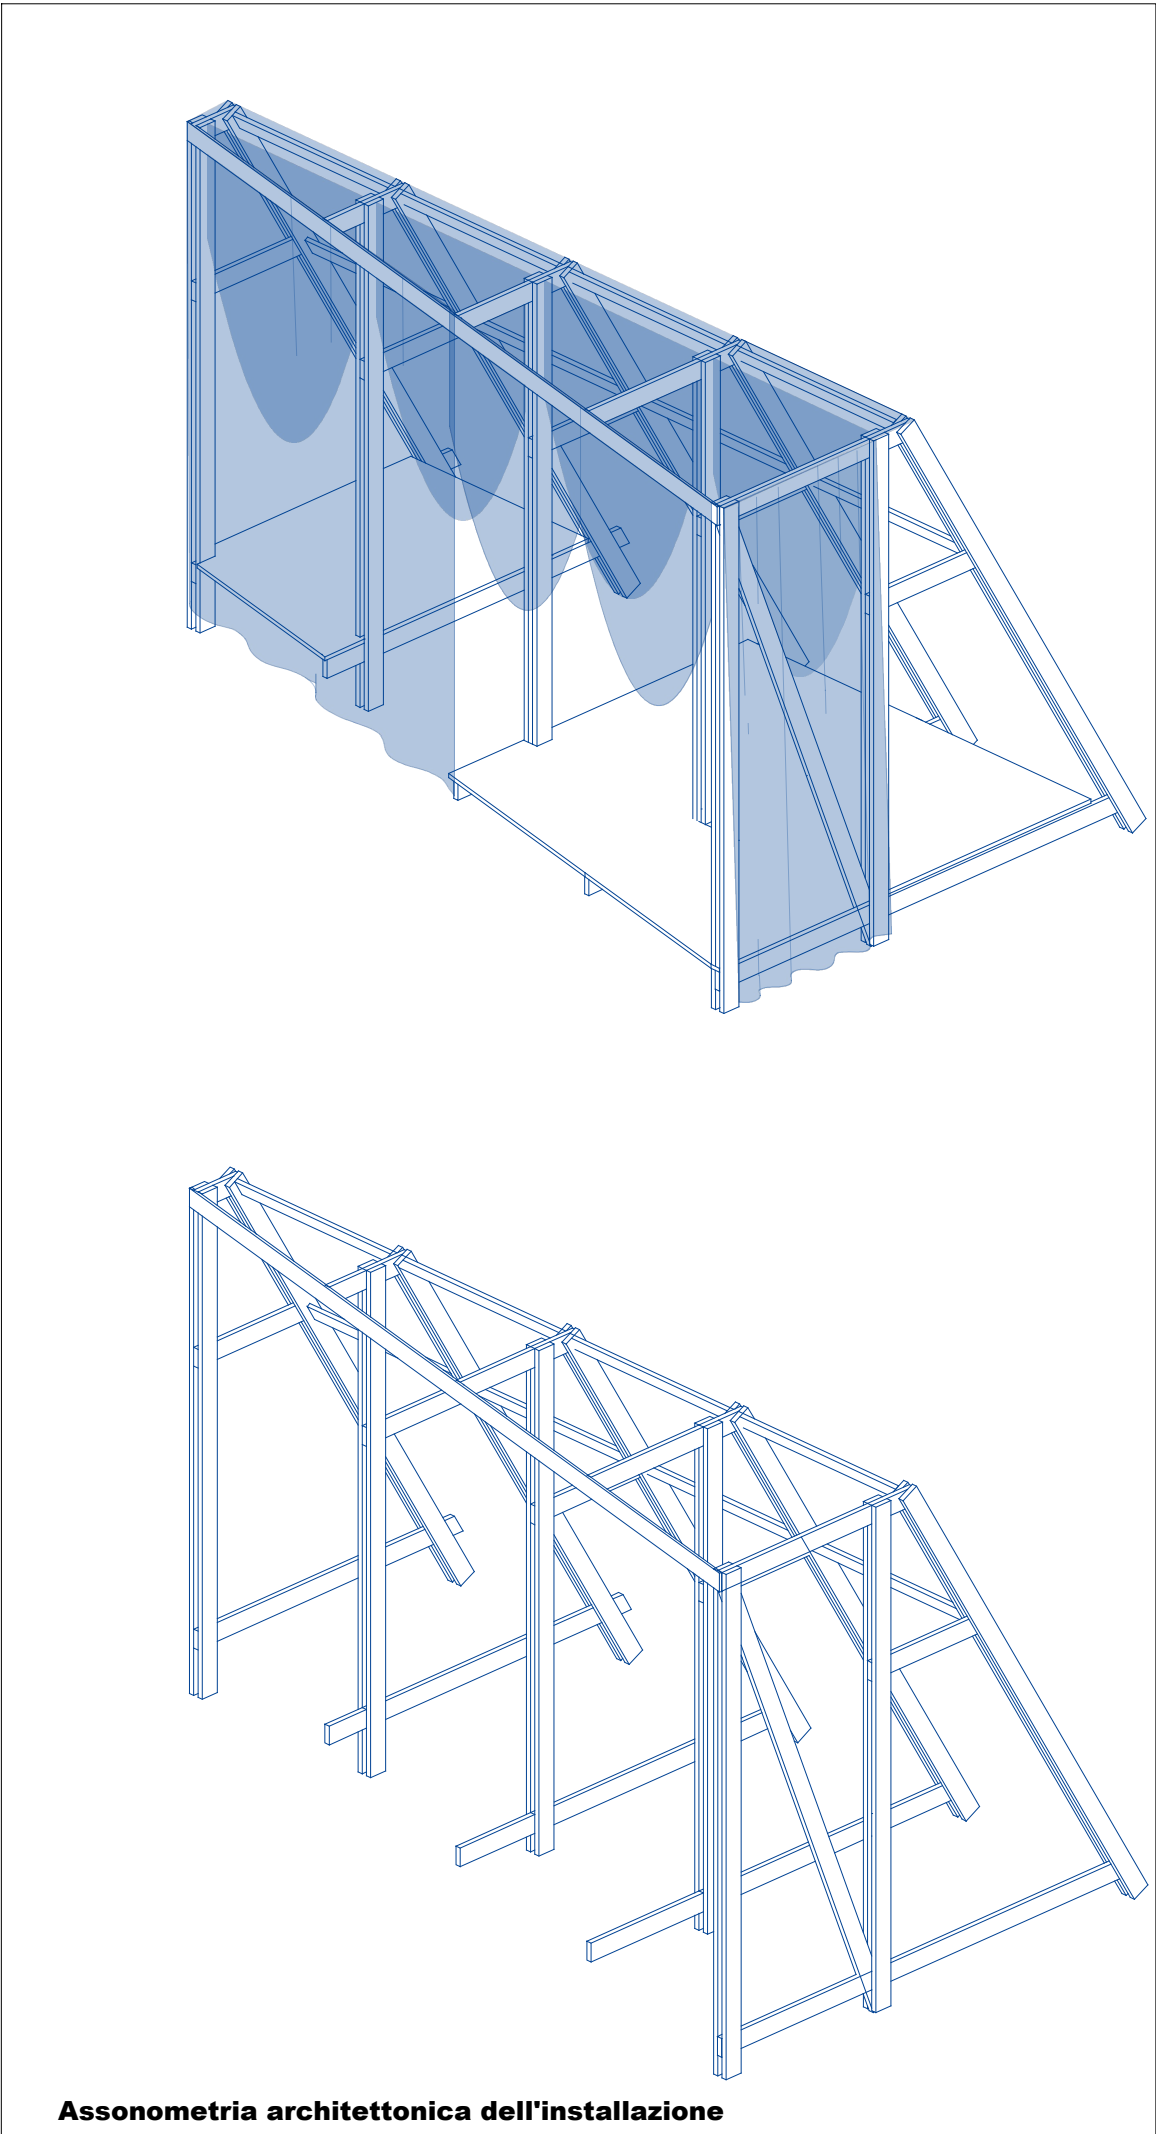

Assonometria architettonica dell'installazione