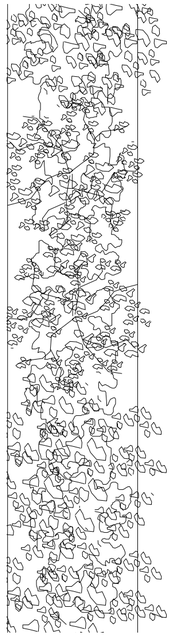

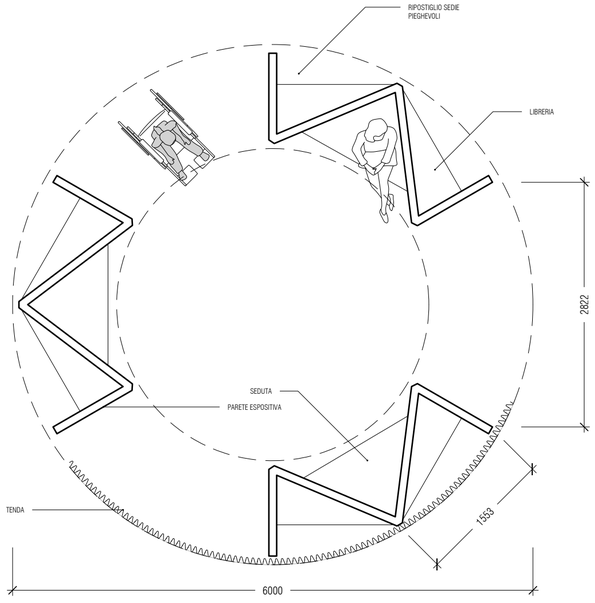

PIANTA ALLA QUOTA DELLA PIAZZA IN SCALA 1:50

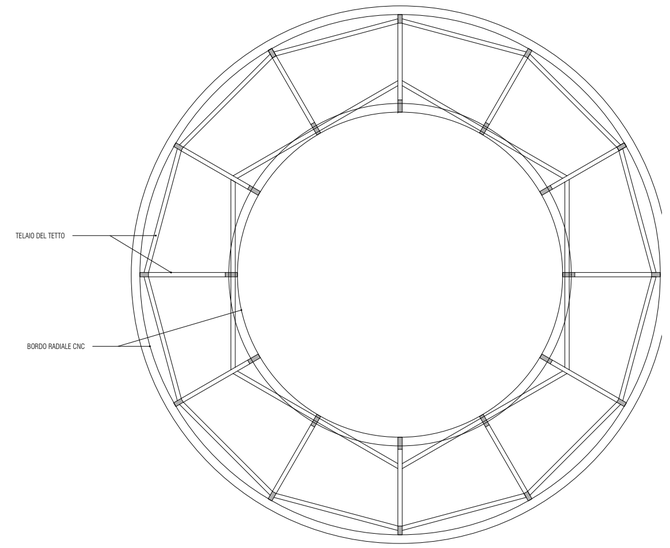

PIANTA ALLA QUOTA DELL'ANELLO LUMINSO IN SCALA 1:50

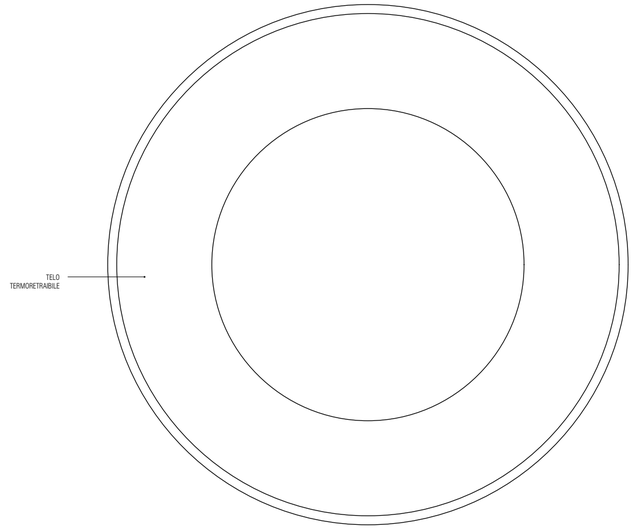

PIANTA DELLE COPERTURE IN SCALA 1:50

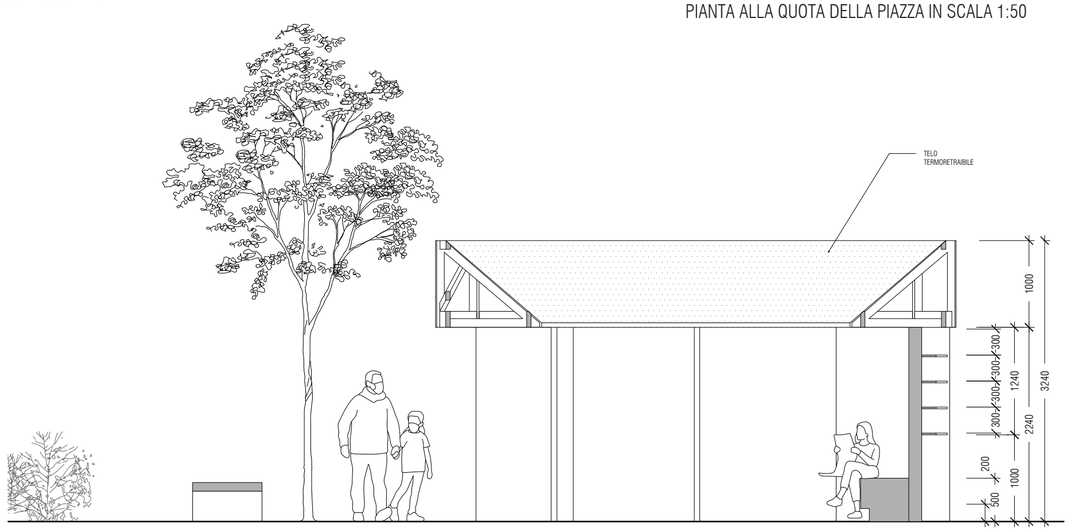

SEZIONI CON PANCHINA ORIGINALE E ALBERI DI MIRTO IN SCALA 1:50

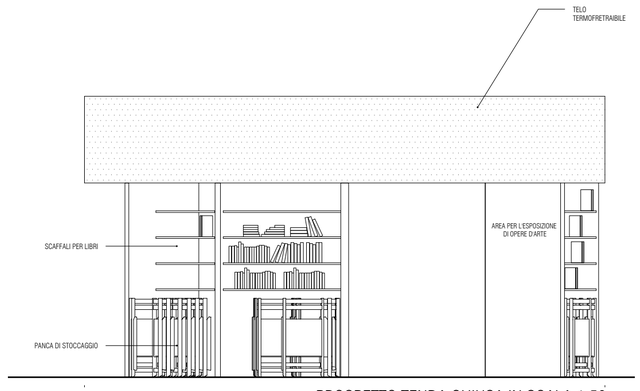

PROSPETTO TENDA CHIUSA IN SCALA 1:50

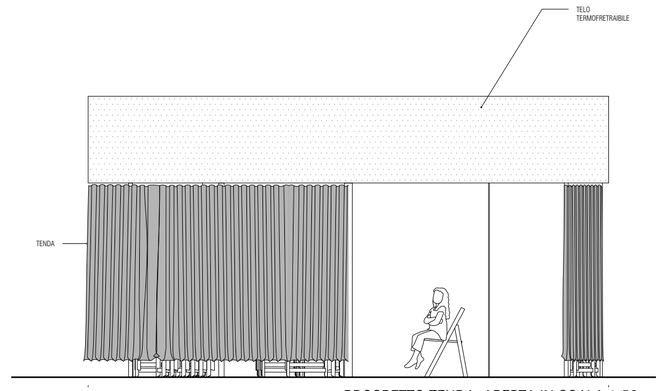

PROSPETTO TENDA APERTA IN SCALA 1:50

PICCOLA BIBLIOTECA ROTONDA USATA DALLA COMUNITÁ

CONFIGURAZIONE CON TENDA CHIUSA

CONFIGURAZIONE CON TENDA APERTA

PARTICOLARE DELLA LIBRERIA