


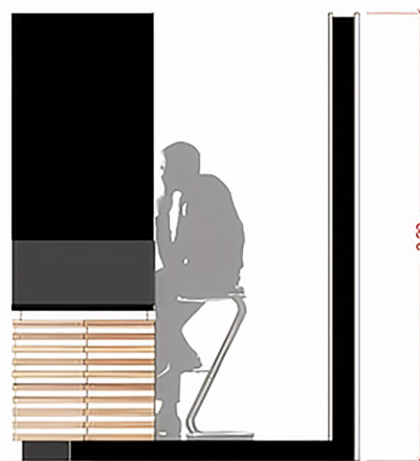


PROSPETTO 1 scala 1:20




PROSPETTO 2 scala 1:20




PROSPETTO 3 scala 1:20

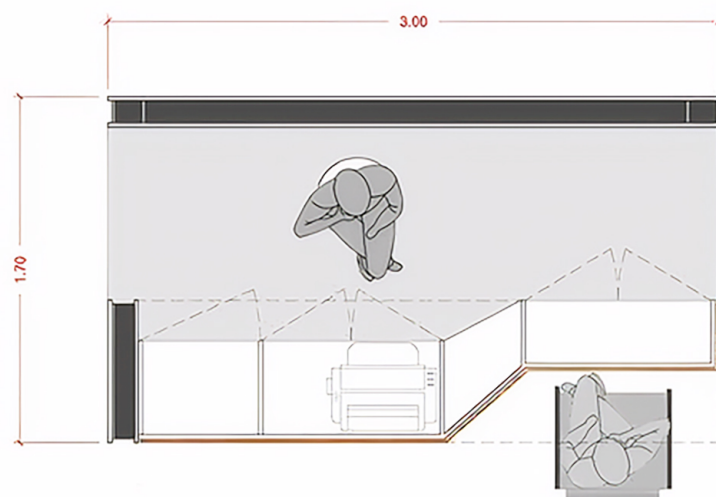

PIANTA scala 1:20

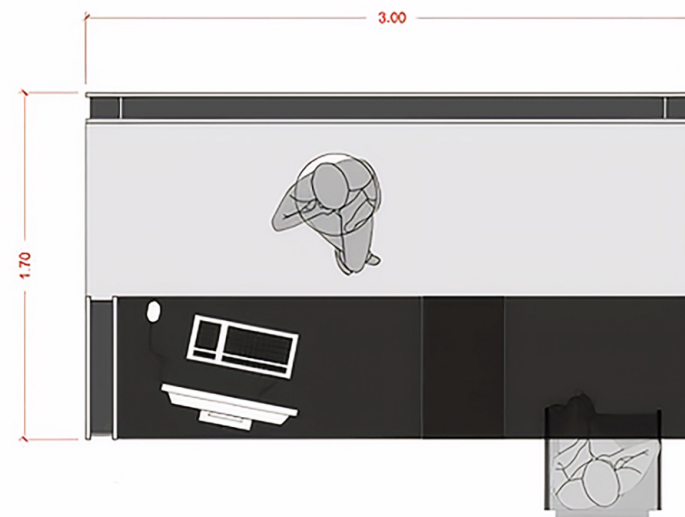

PIANTA scala 1:20

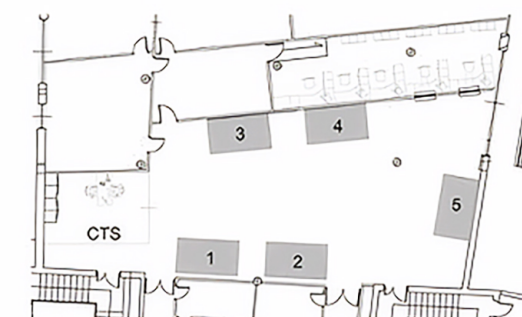

KEYPLAN