
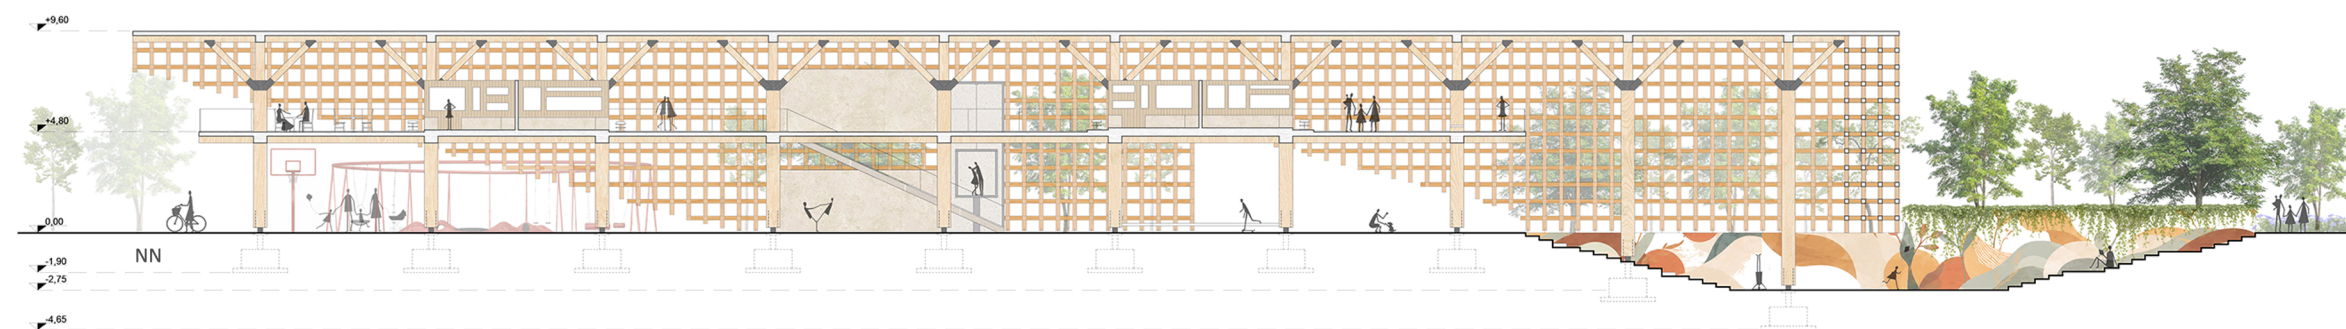
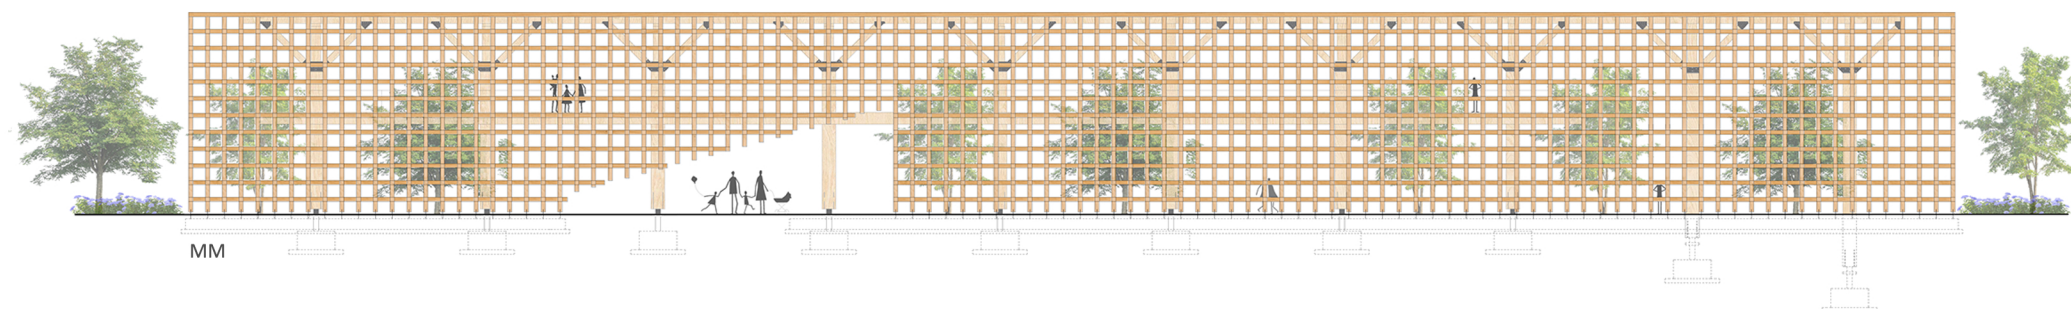
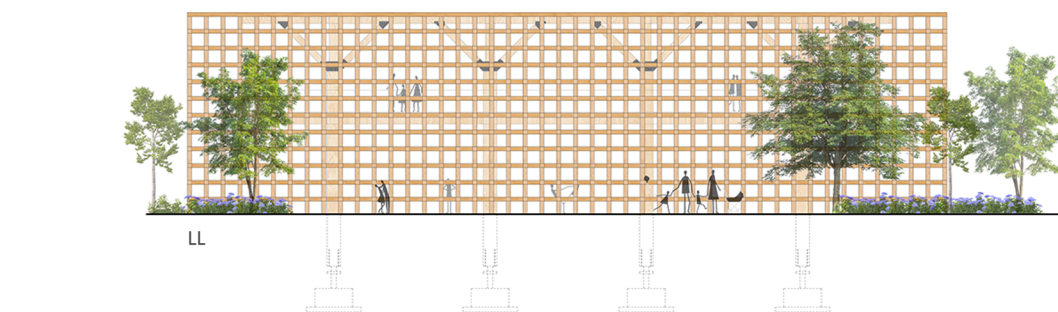


SPAZI COSTRUITI COME LUOGHI DI PARTECIPAZIONE


KOINA — Una struttura aperta per usi e attività collettive

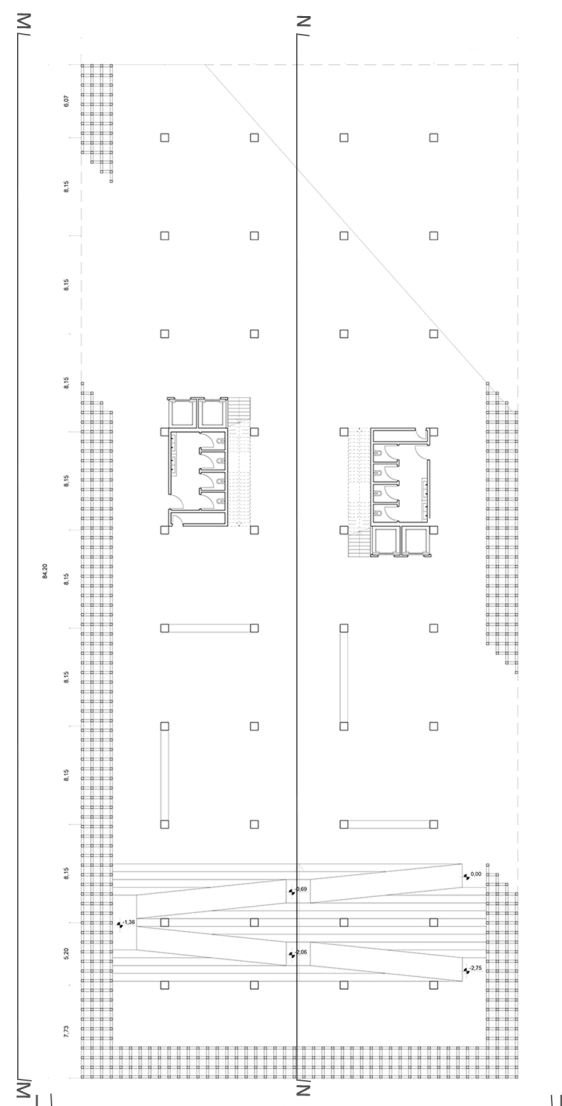

Il reticolo costruisce l'ordine, il vuoto lascia spazio al cambiamento. Mercati, esposizioni, spettacoli e attività quotidiane condividono lo stesso sistema. Rampe, ascensori e percorsi continui permettono a utenti diversi di usare gli stessi spazi senza separazioni. L'architettura non fissa un solo uso, ma rende possibile una continua trasformazione.

SPAZI APERTI COME LUOGHI DI PARTECIPAZIONE

Orto condiviso, percorsi, padiglioni e spazi per il gioco costruiscono una sequenza di luoghi in cui **sostare, incontrarsi e partecipare alle attività collettive**

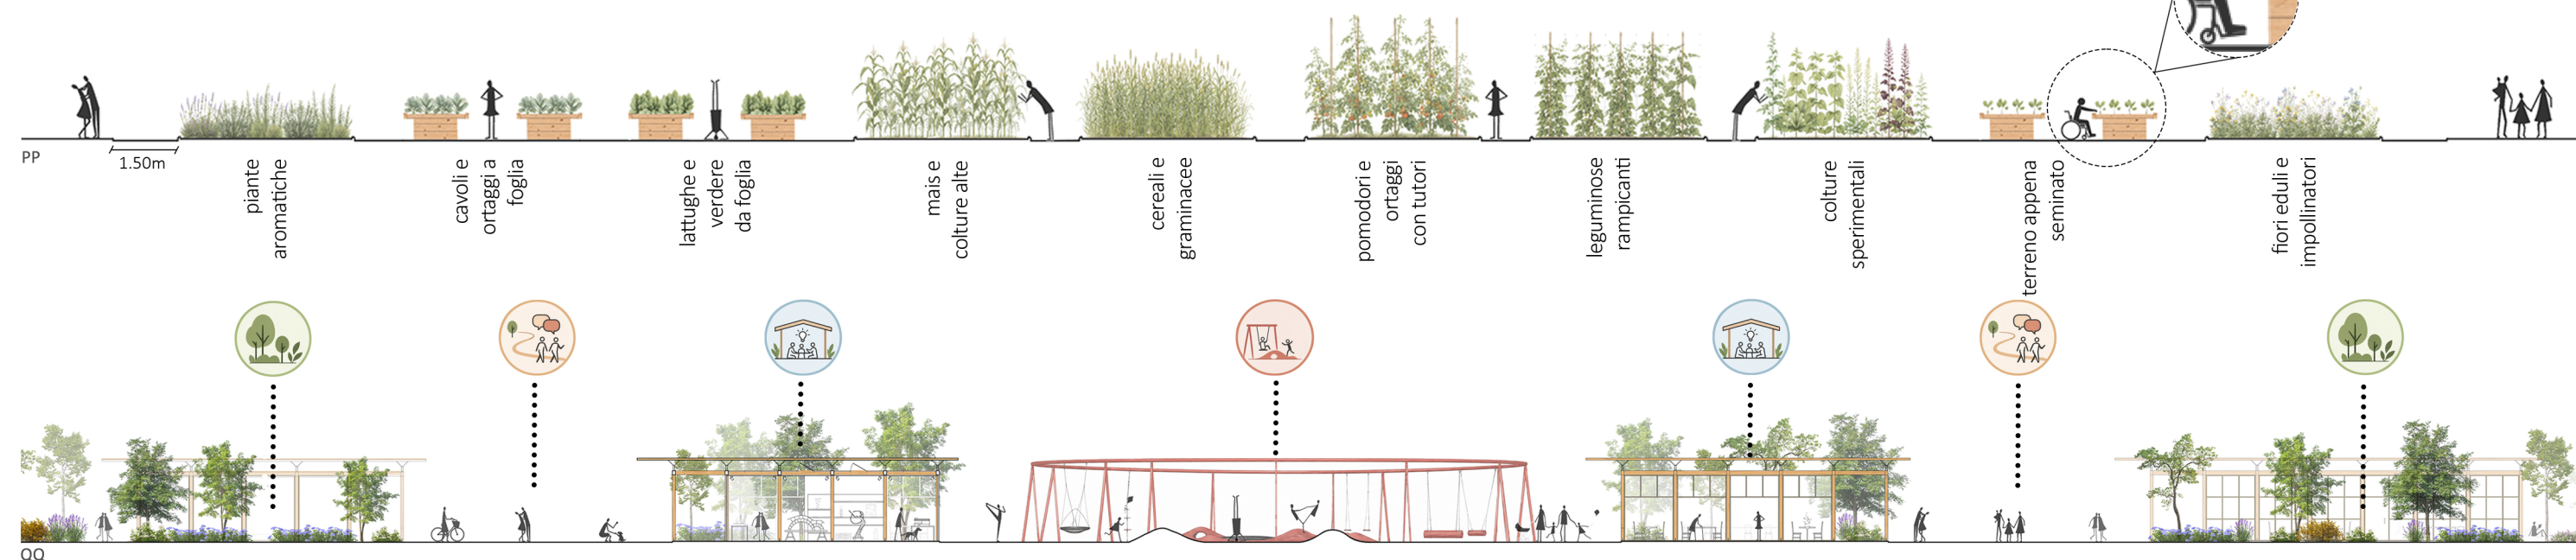

Cassone accessibile con spazio di accostamento frontale

PREMIO FABRIZIO VESCOVO - edizione 2026



ORDINE DEGLI
ARCHITETTI
PIANIFICATORI
PAESAGGISTI E CONSERVATORI
DI ROMA E PROVINCIA



sezione: Architettura
autori: Theodor Mihail Ciuca

titolo: Per frammenti: da barriera a connessione
località: Casilino, Roma