


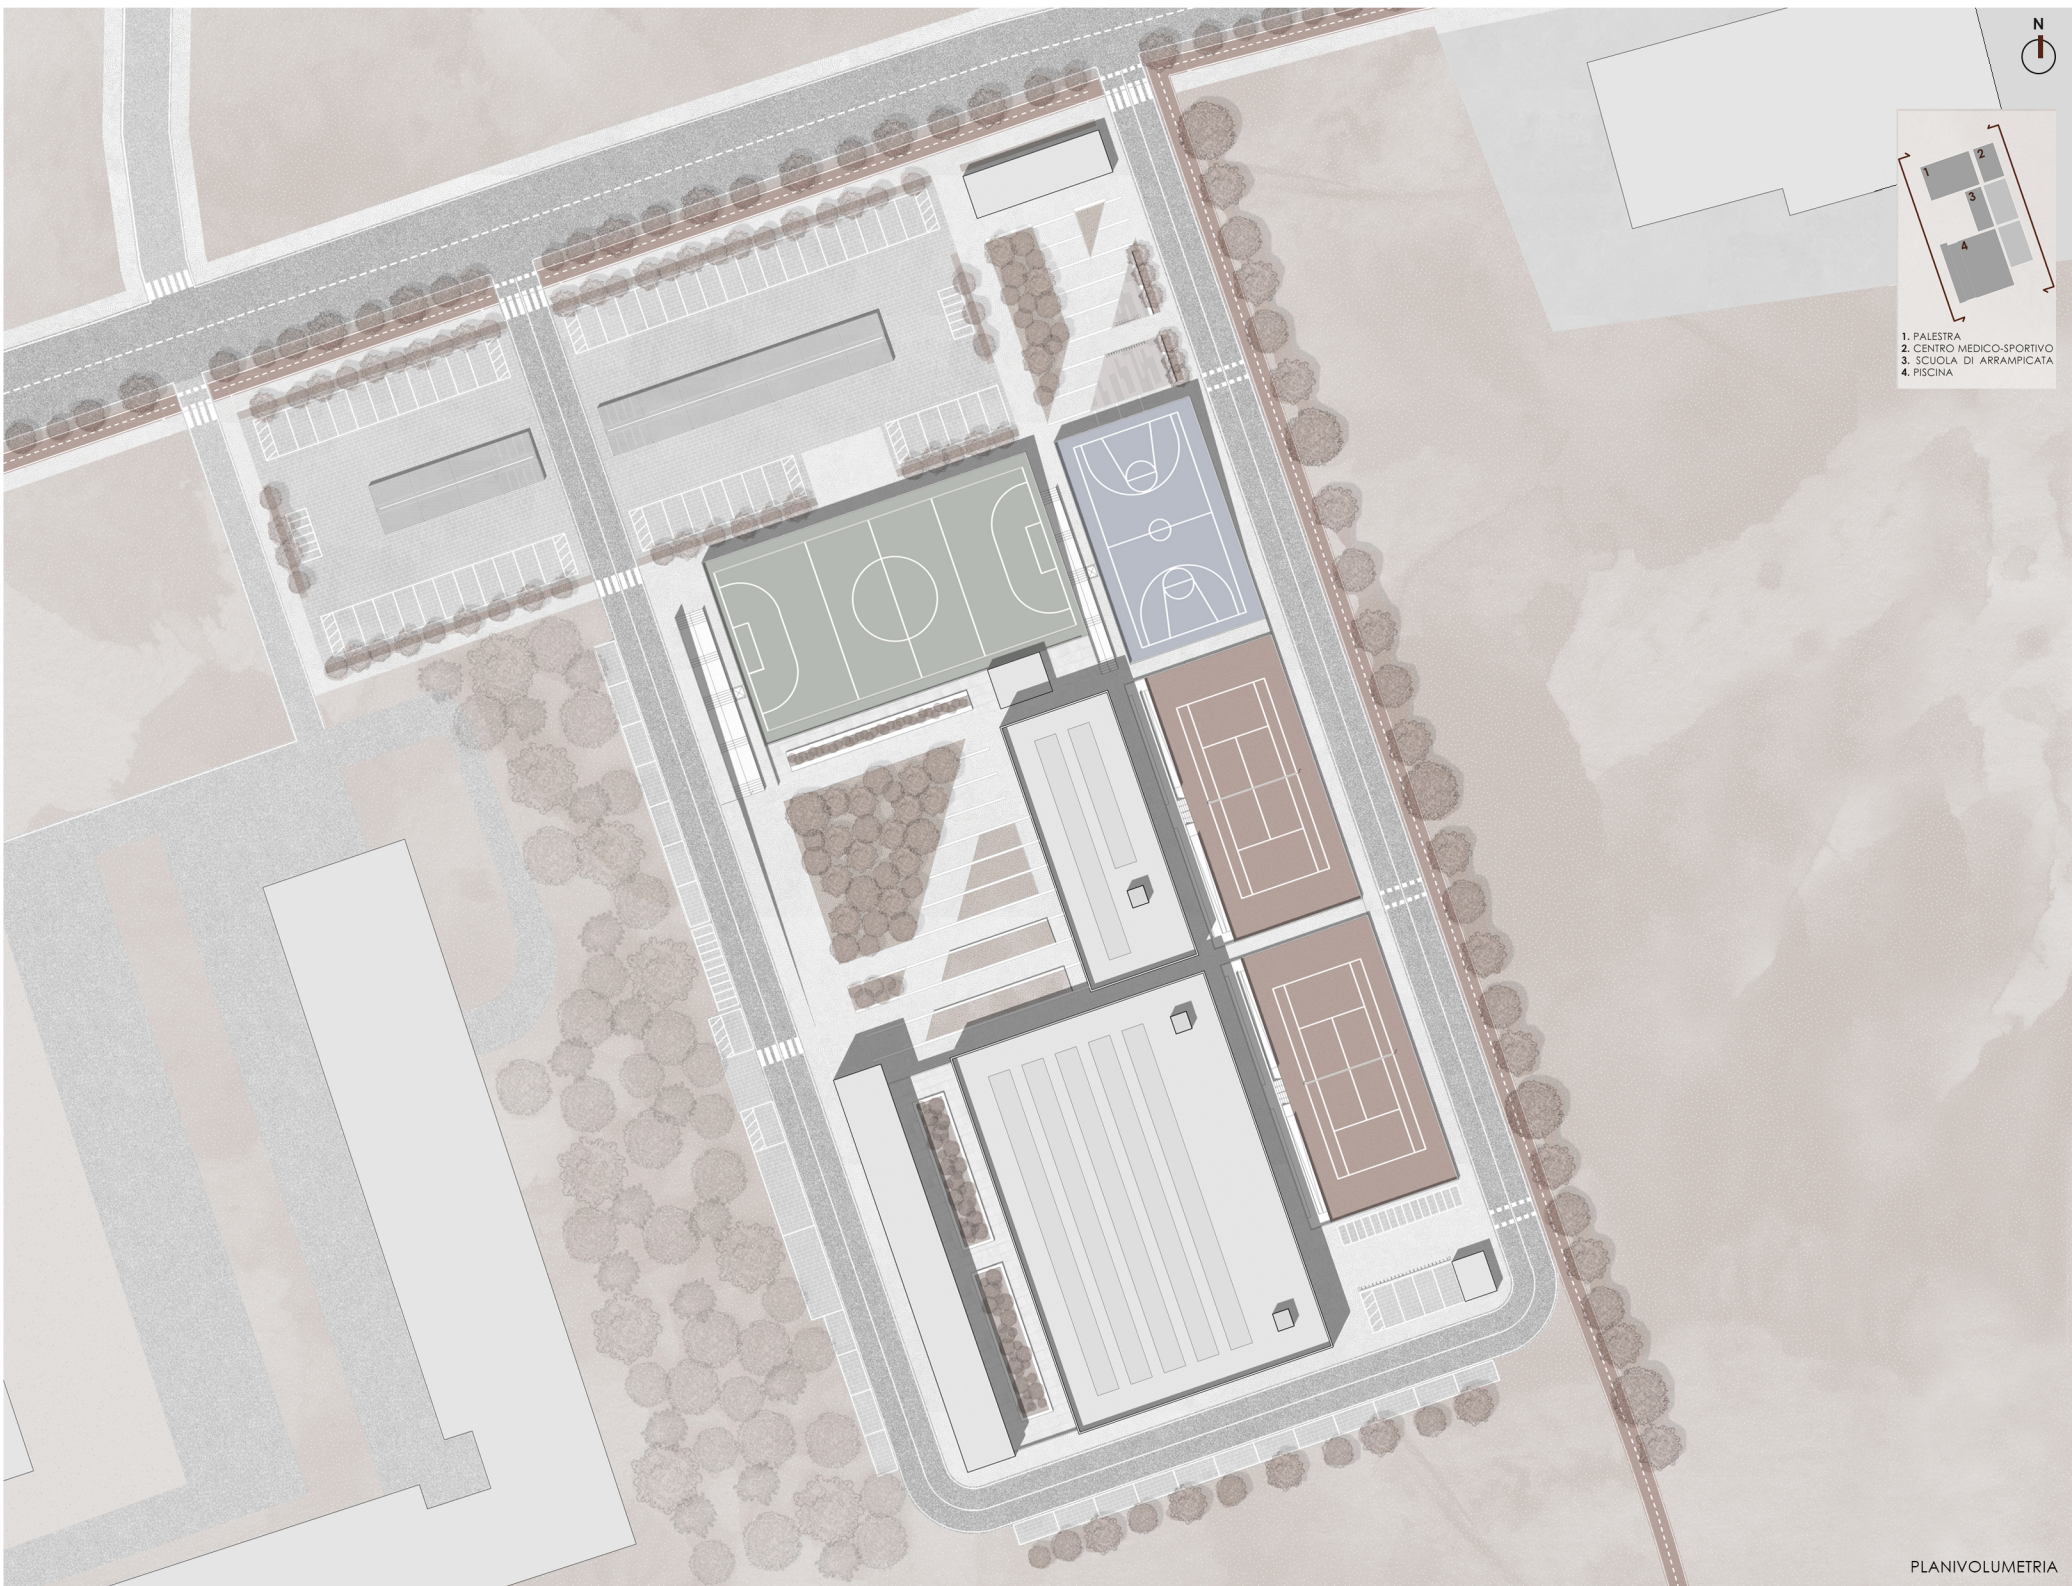


PLANIVOLUMETRIA




PROFILO OVEST

PROFILO EST

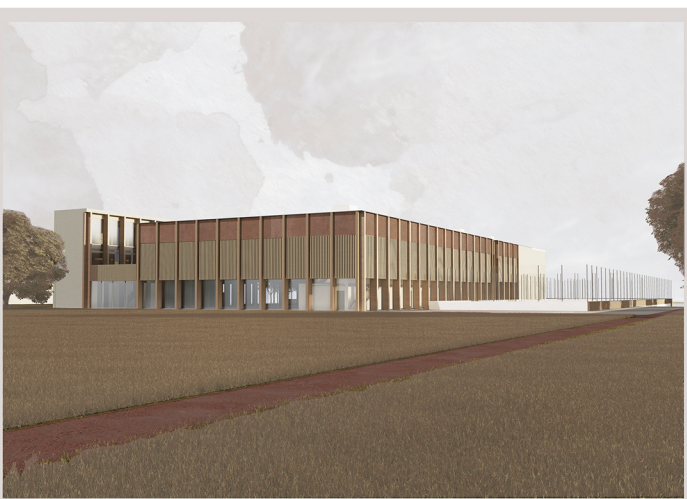

5. VISTA POSTERIORE DEL NUOVO CENTRO SPORTIVO

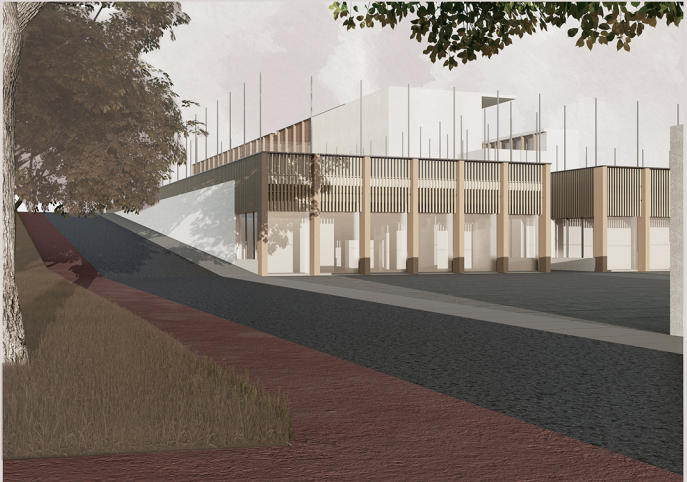

6. VISTA PRINCIPALE DEL VOLUME MEDICO-SPORTIVO



7. PIAZZA PRINCIPALE DEL NUOVO CENTRO SPORTIVO



8. VISTA POSTERIORE DEL NUOVO CENTRO SPORTIVO

