


Lo sport come infrastruttura di inclusione.
DAL DEGRADO ALLA RIGENERAZIONE DEL
CENTRO SPORTIVO SERGIO DE GREGORIO


FOTOINSERIMENTO

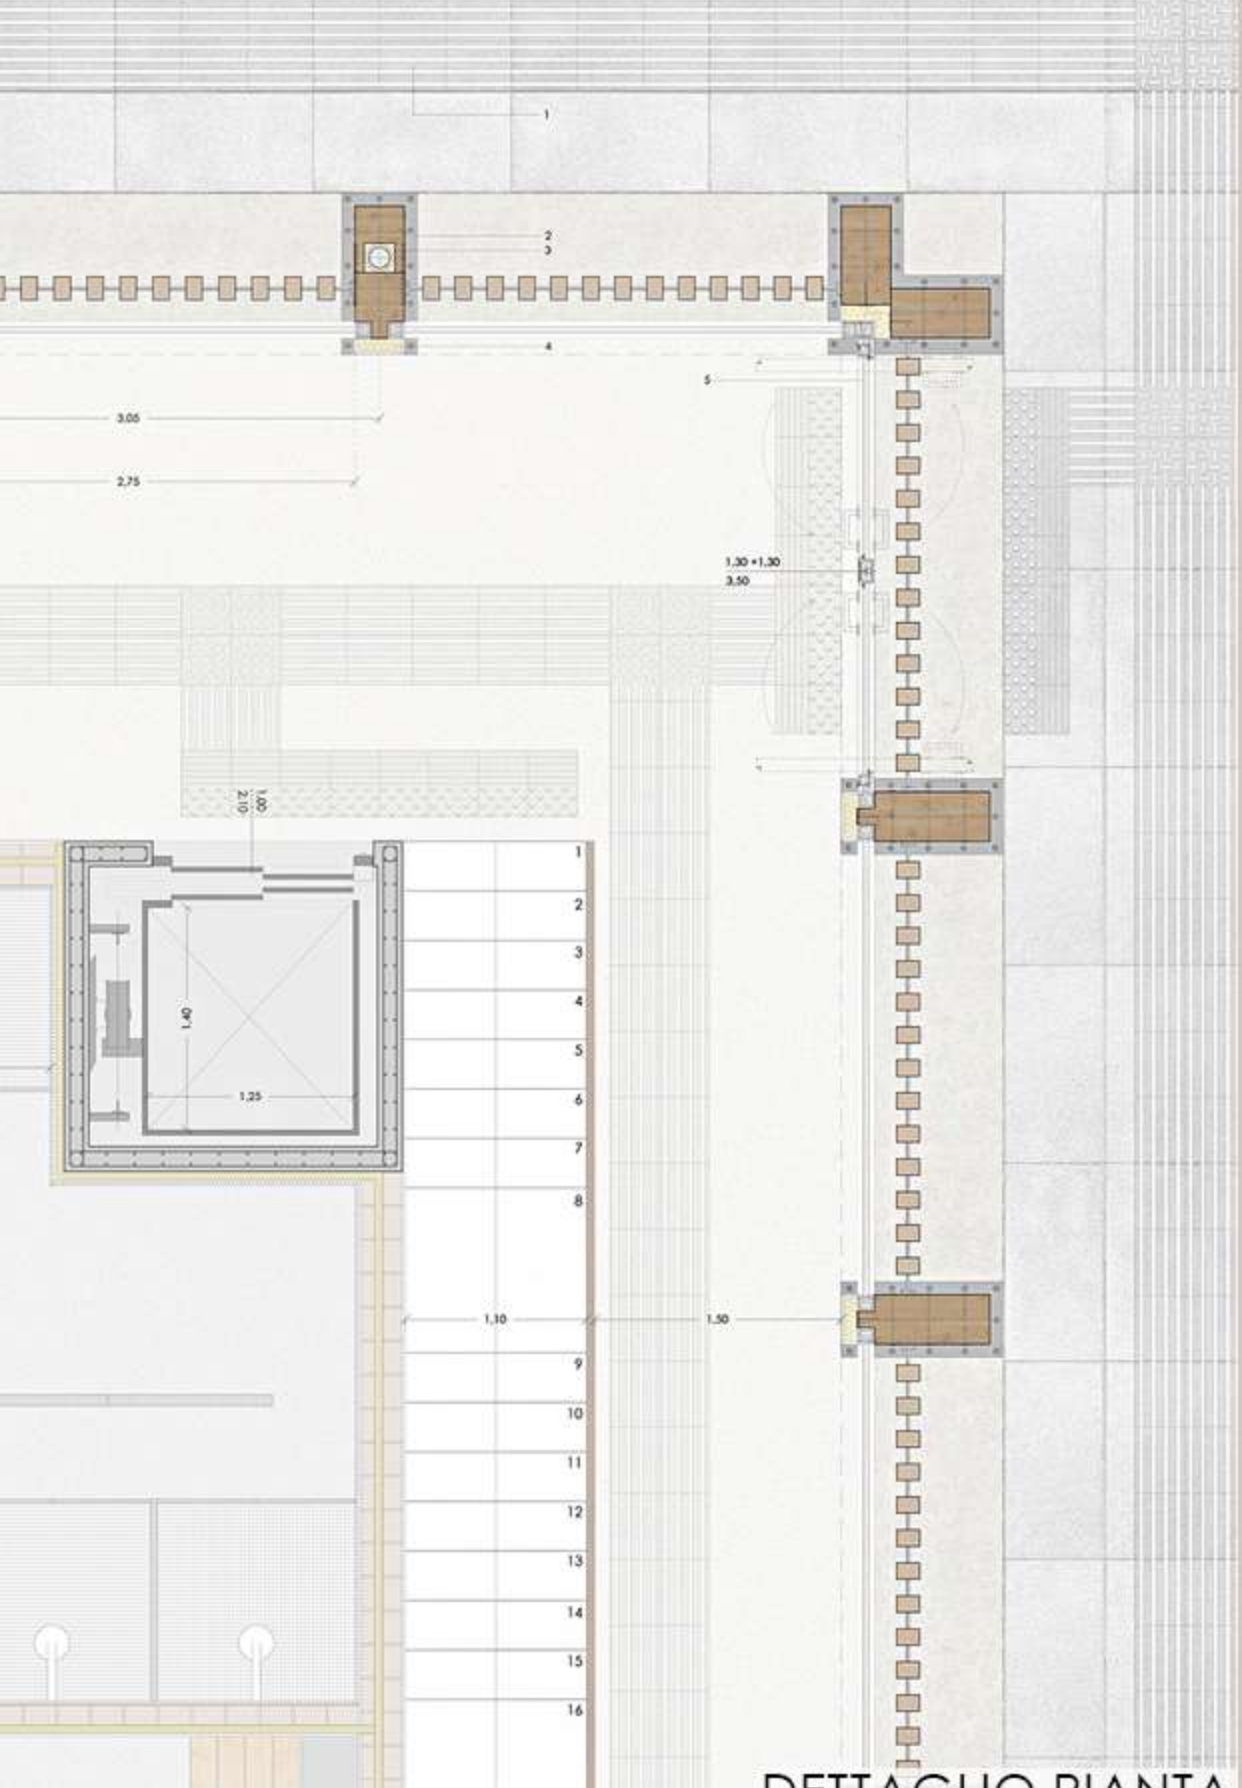


DETTAGLIO PIANTA



DETTAGLIO PROSPETTO

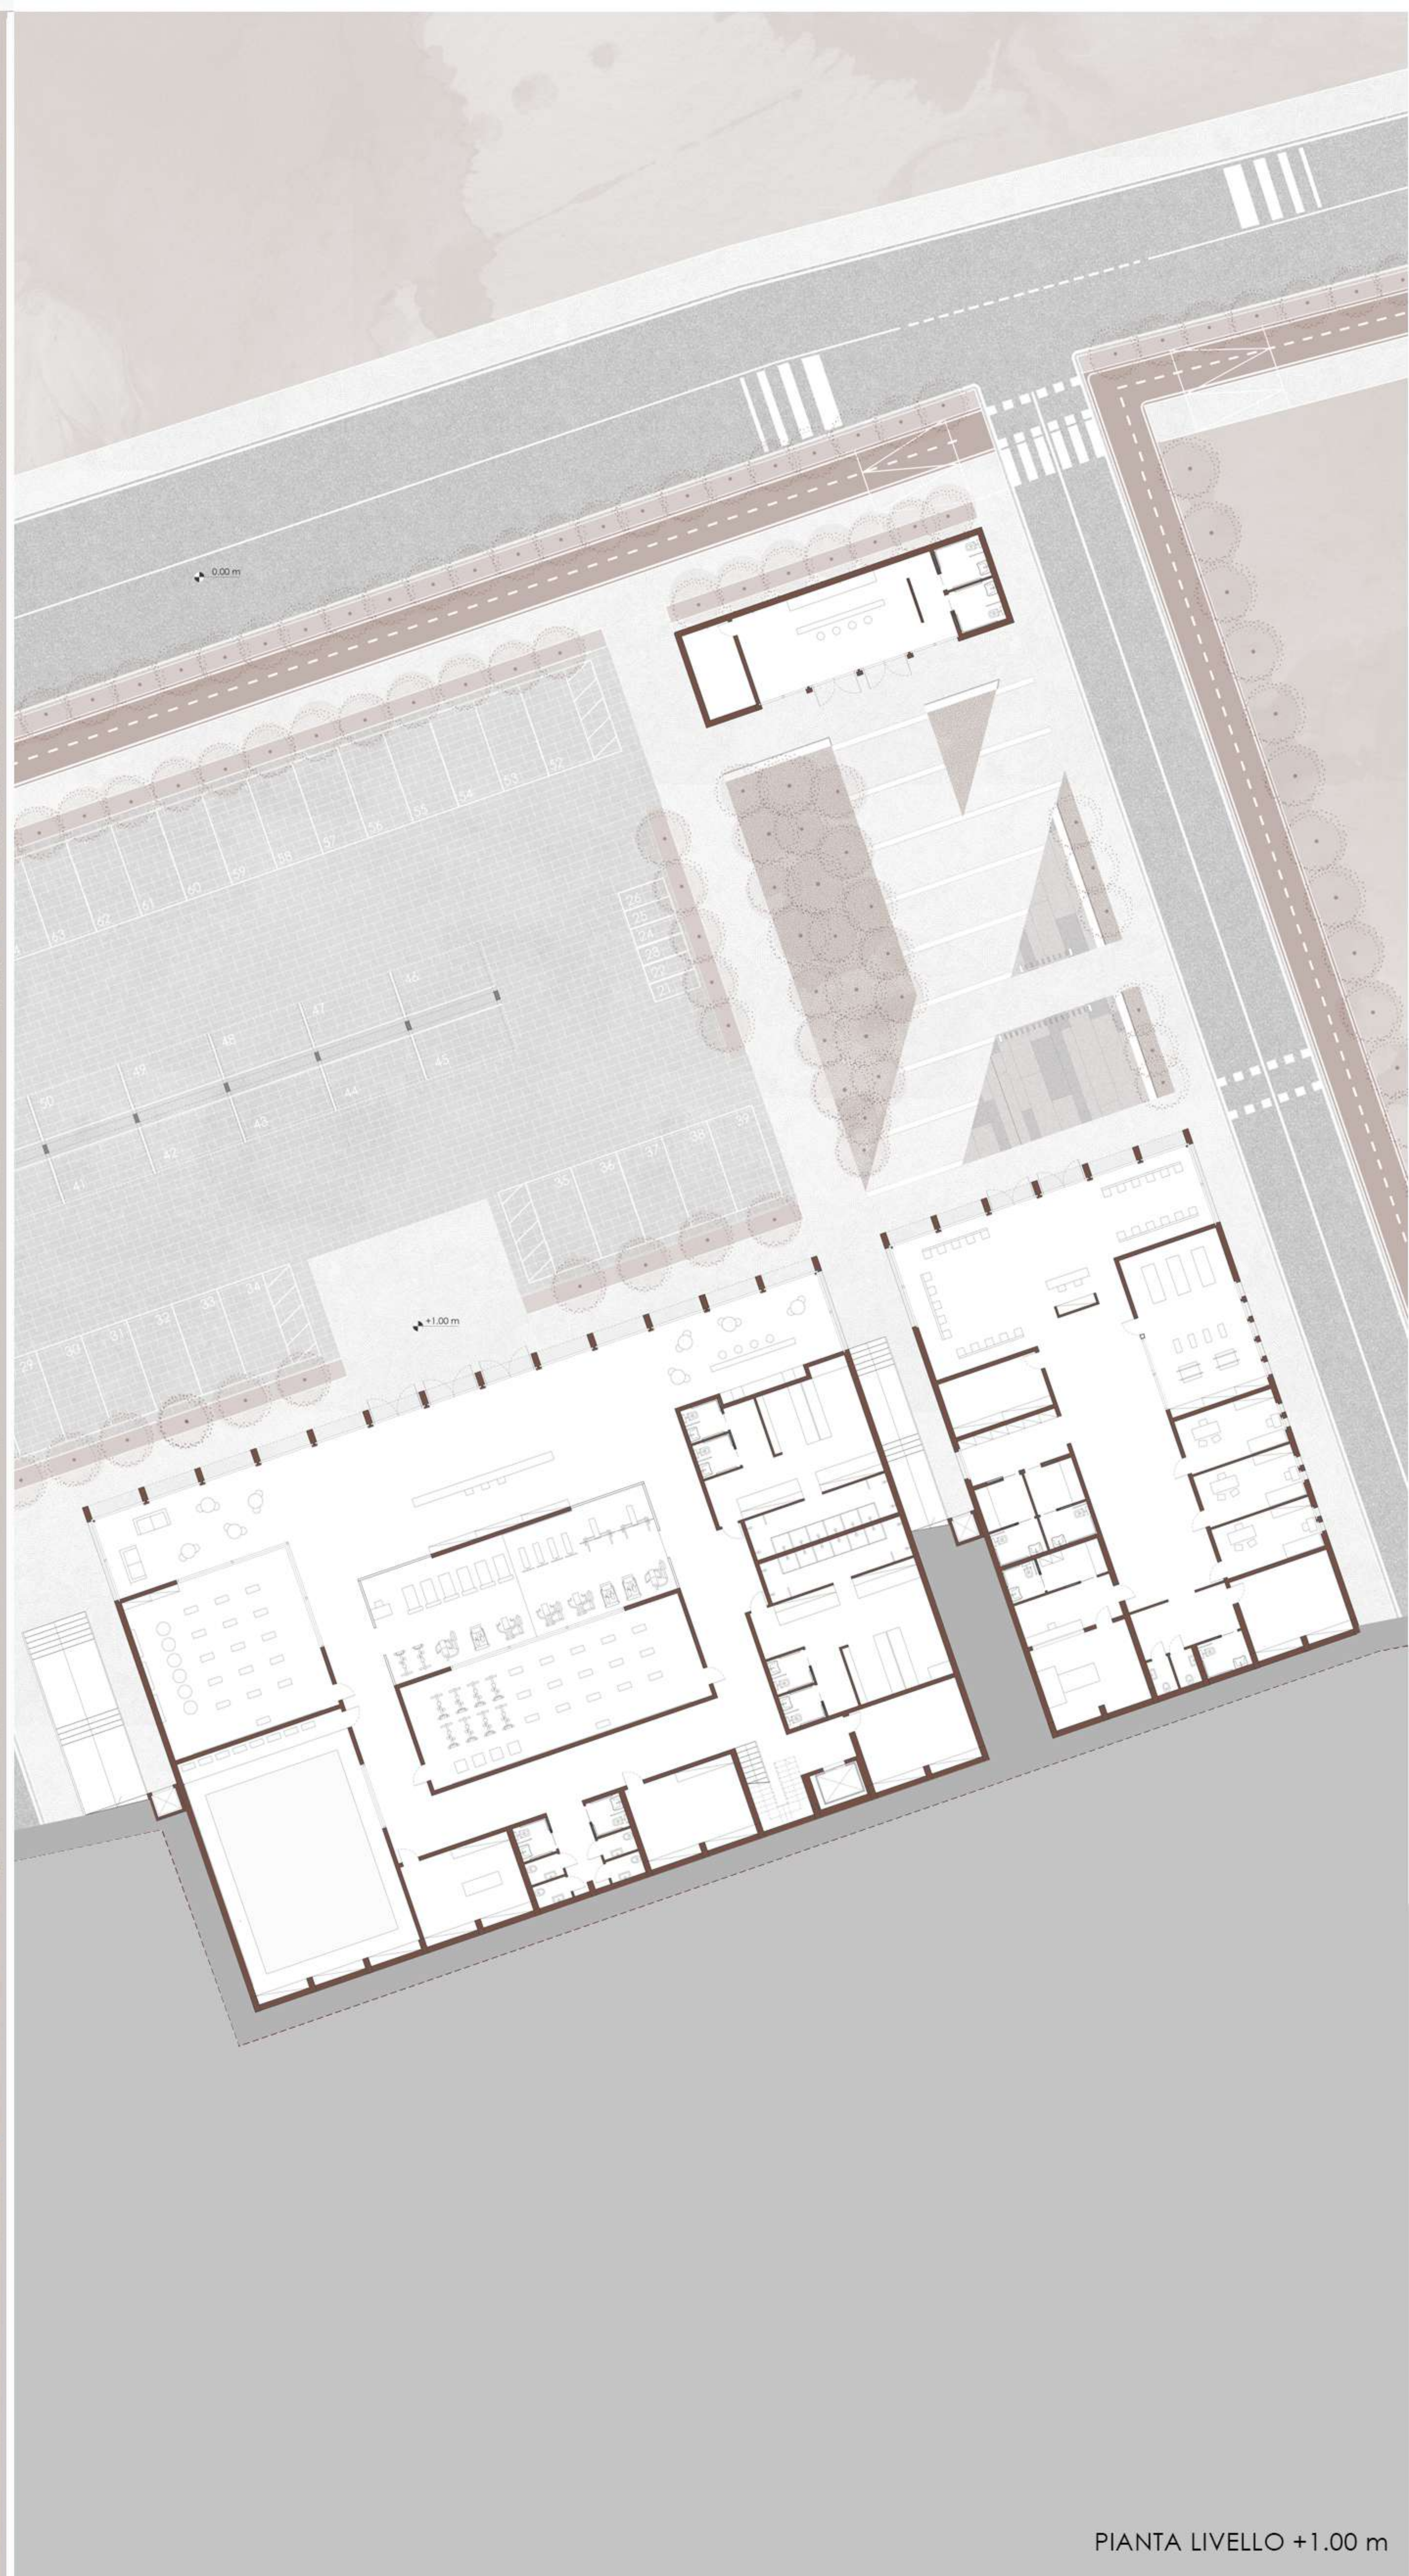

PIANTA LIVELLO +1.00 m

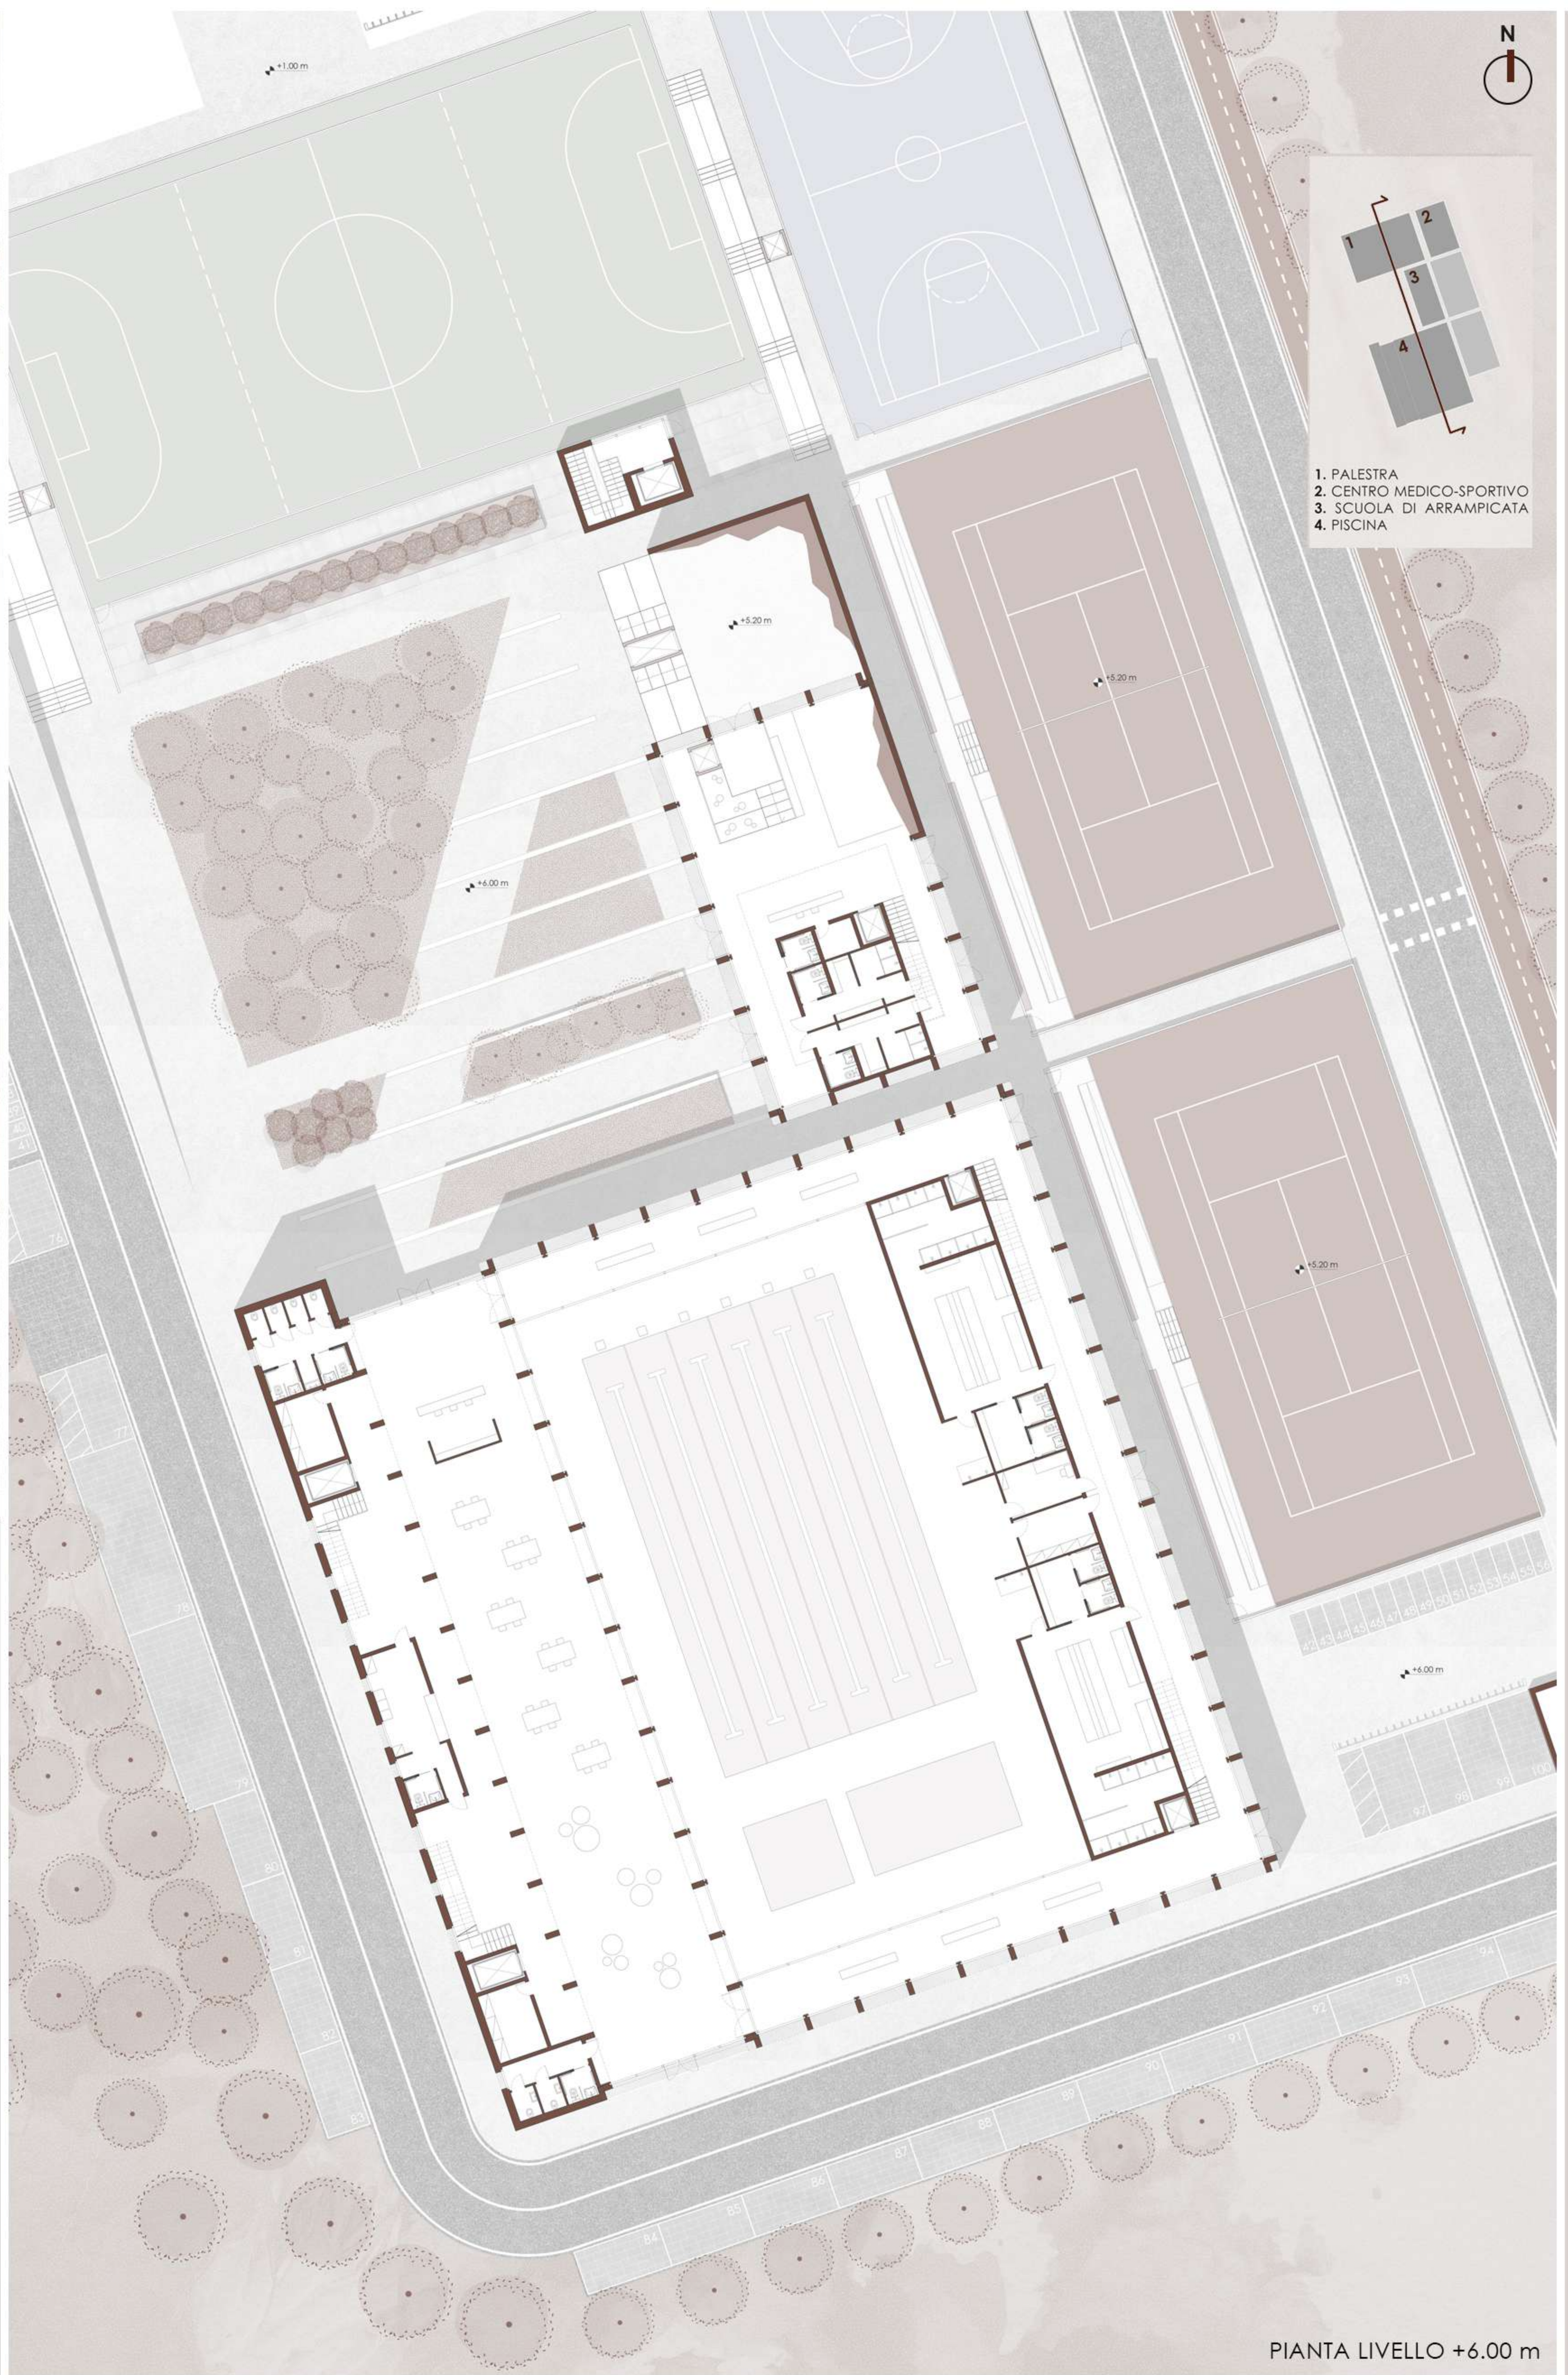

PIANTA LIVELLO +6.00 m



SEZIONE LONGITUDINALE




1. VISTA DAL CAMPO DA TENNIS



2. VISTA VERSO PARETE DI ARRAMPICATA OUTDOOR



3. VISTA INTERNA SCUOLA DI ARRAMPICATA

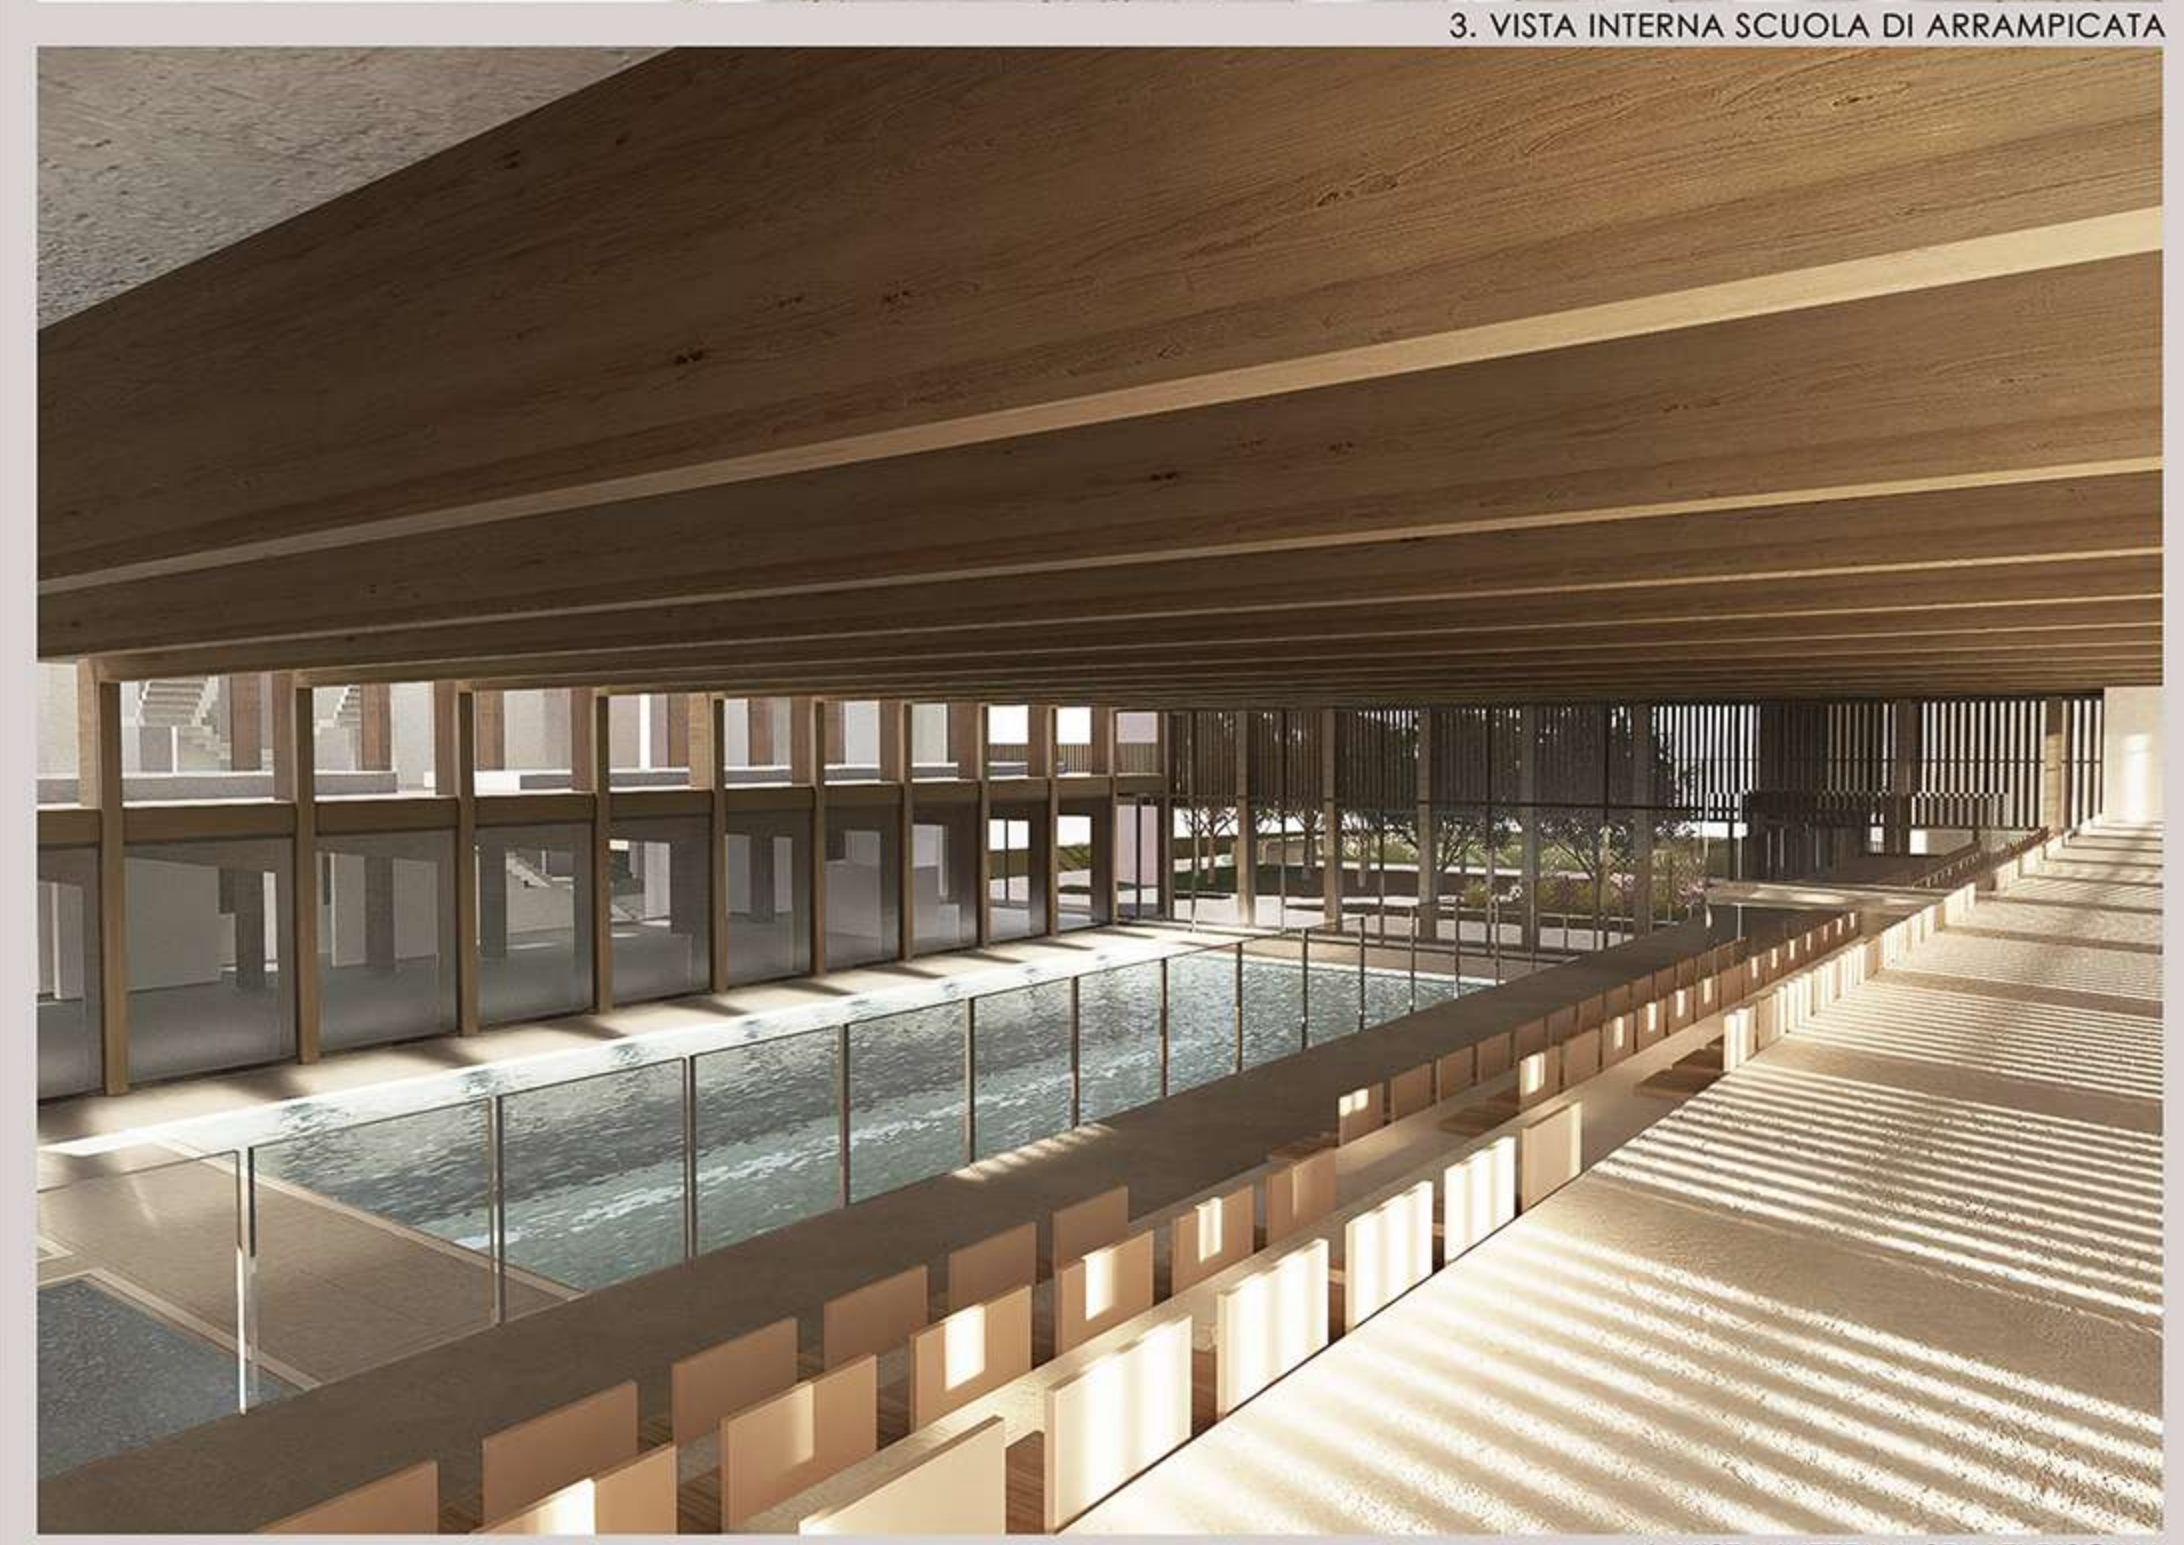

4. VISTA INTERNA SPALTI PISCINA

PREMIO FABRIZIO VESCOVO - edizione 2026



ORDINE DEGLI
ARCHITETTI
PIANIFICATORI
PAESAGGISTI E CONSERVATORI
DI ROMA E PROVINCIA



OSSERVATORIO
ACCESSIBILITÀ
ORDINE DEGLI ARCHITETTI P.P.C.
DI ROMA E PROVINCIA

sezione: Tesi di laurea
autori: Federica Flamini
titolo: «Lo sport come infrastruttura di inclusione.
Dal degrado alla rigenerazione del
Centro sportivo Sergio De Gregorio»
località: Settecamini, Roma IV Municipio